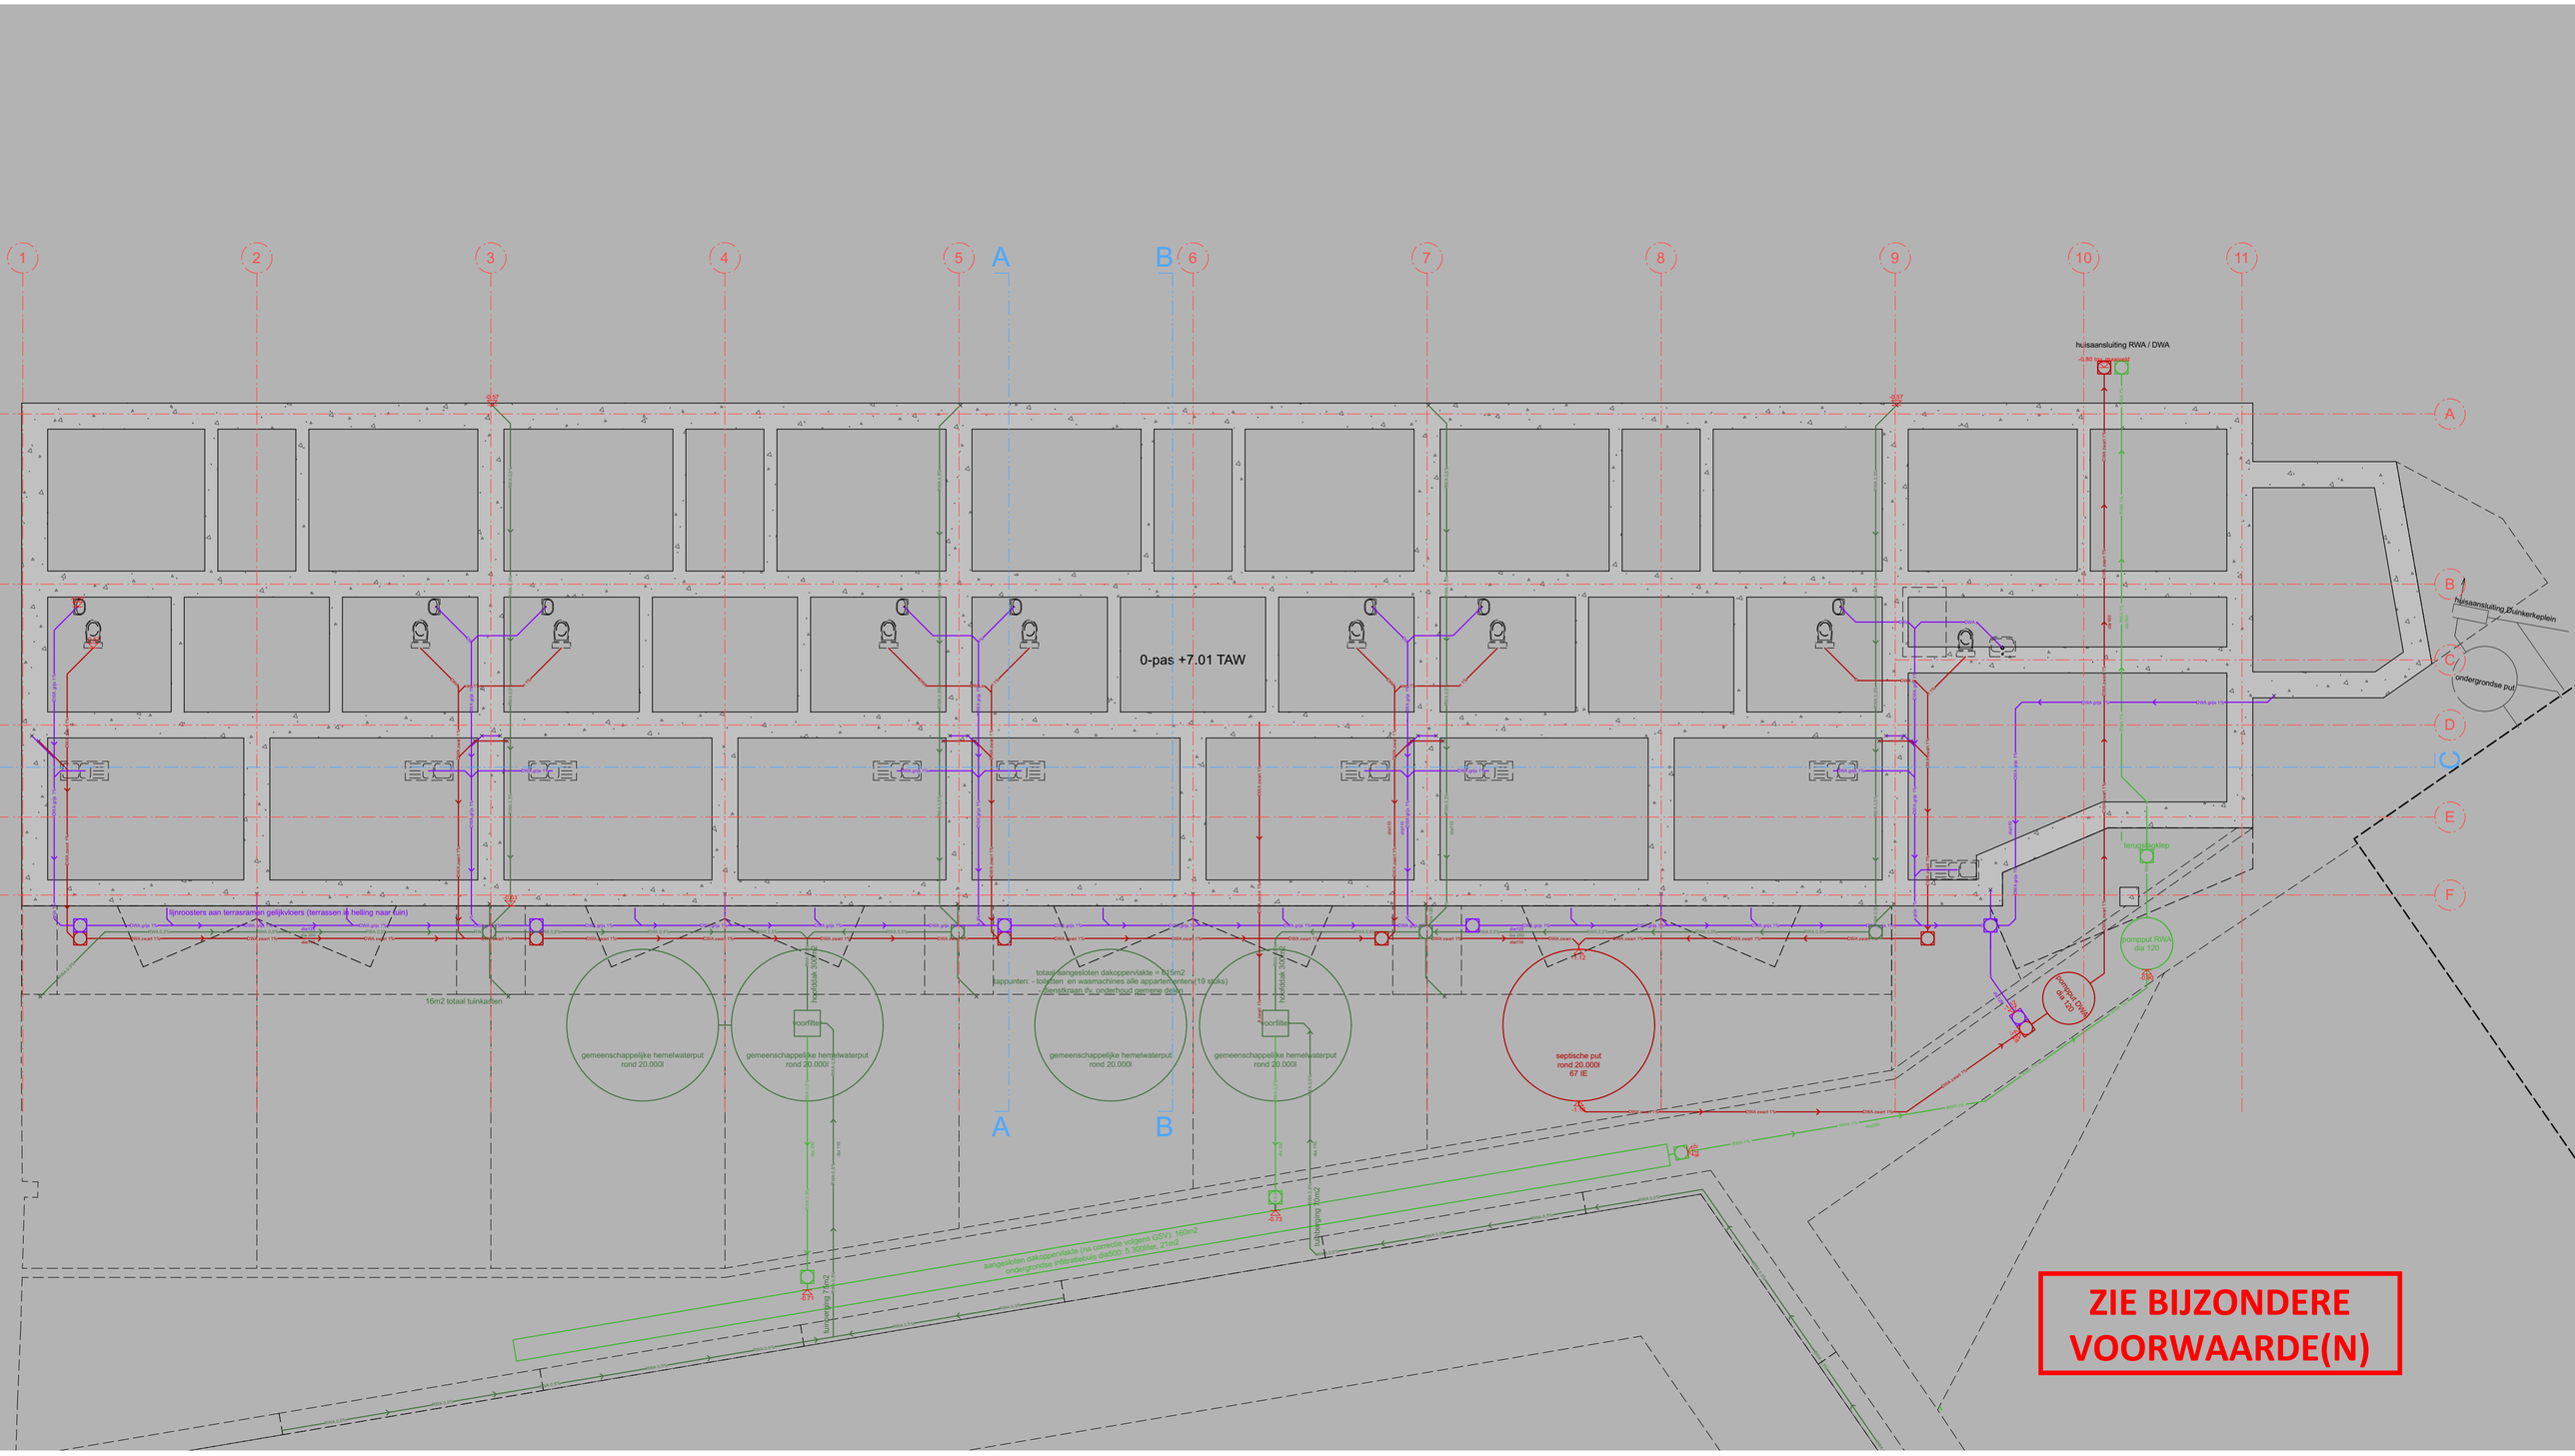

Manchester Muide
23P08

Opgemaakt door: AD
Fase: BA

apostelhuizen 9 - 9000 gent *belgië* www.hdspv.be tel *0(032)9 329 42 52 of 0(032)9 329 00 22* fax *0(032)9 329 42 54* mail *info@hdspv.be*

DE SMET VERMEULEN architecten bvba

iban BE46 4470 0767 4136 bic KREDBEBB btw 438.984.188

BA_Manchester Terrace_P_N_-1_Riolering

schaal 1:100

papierformaat: A2

A	8/04/2025
B	14/05/2025 aanvulling functie per ruimte