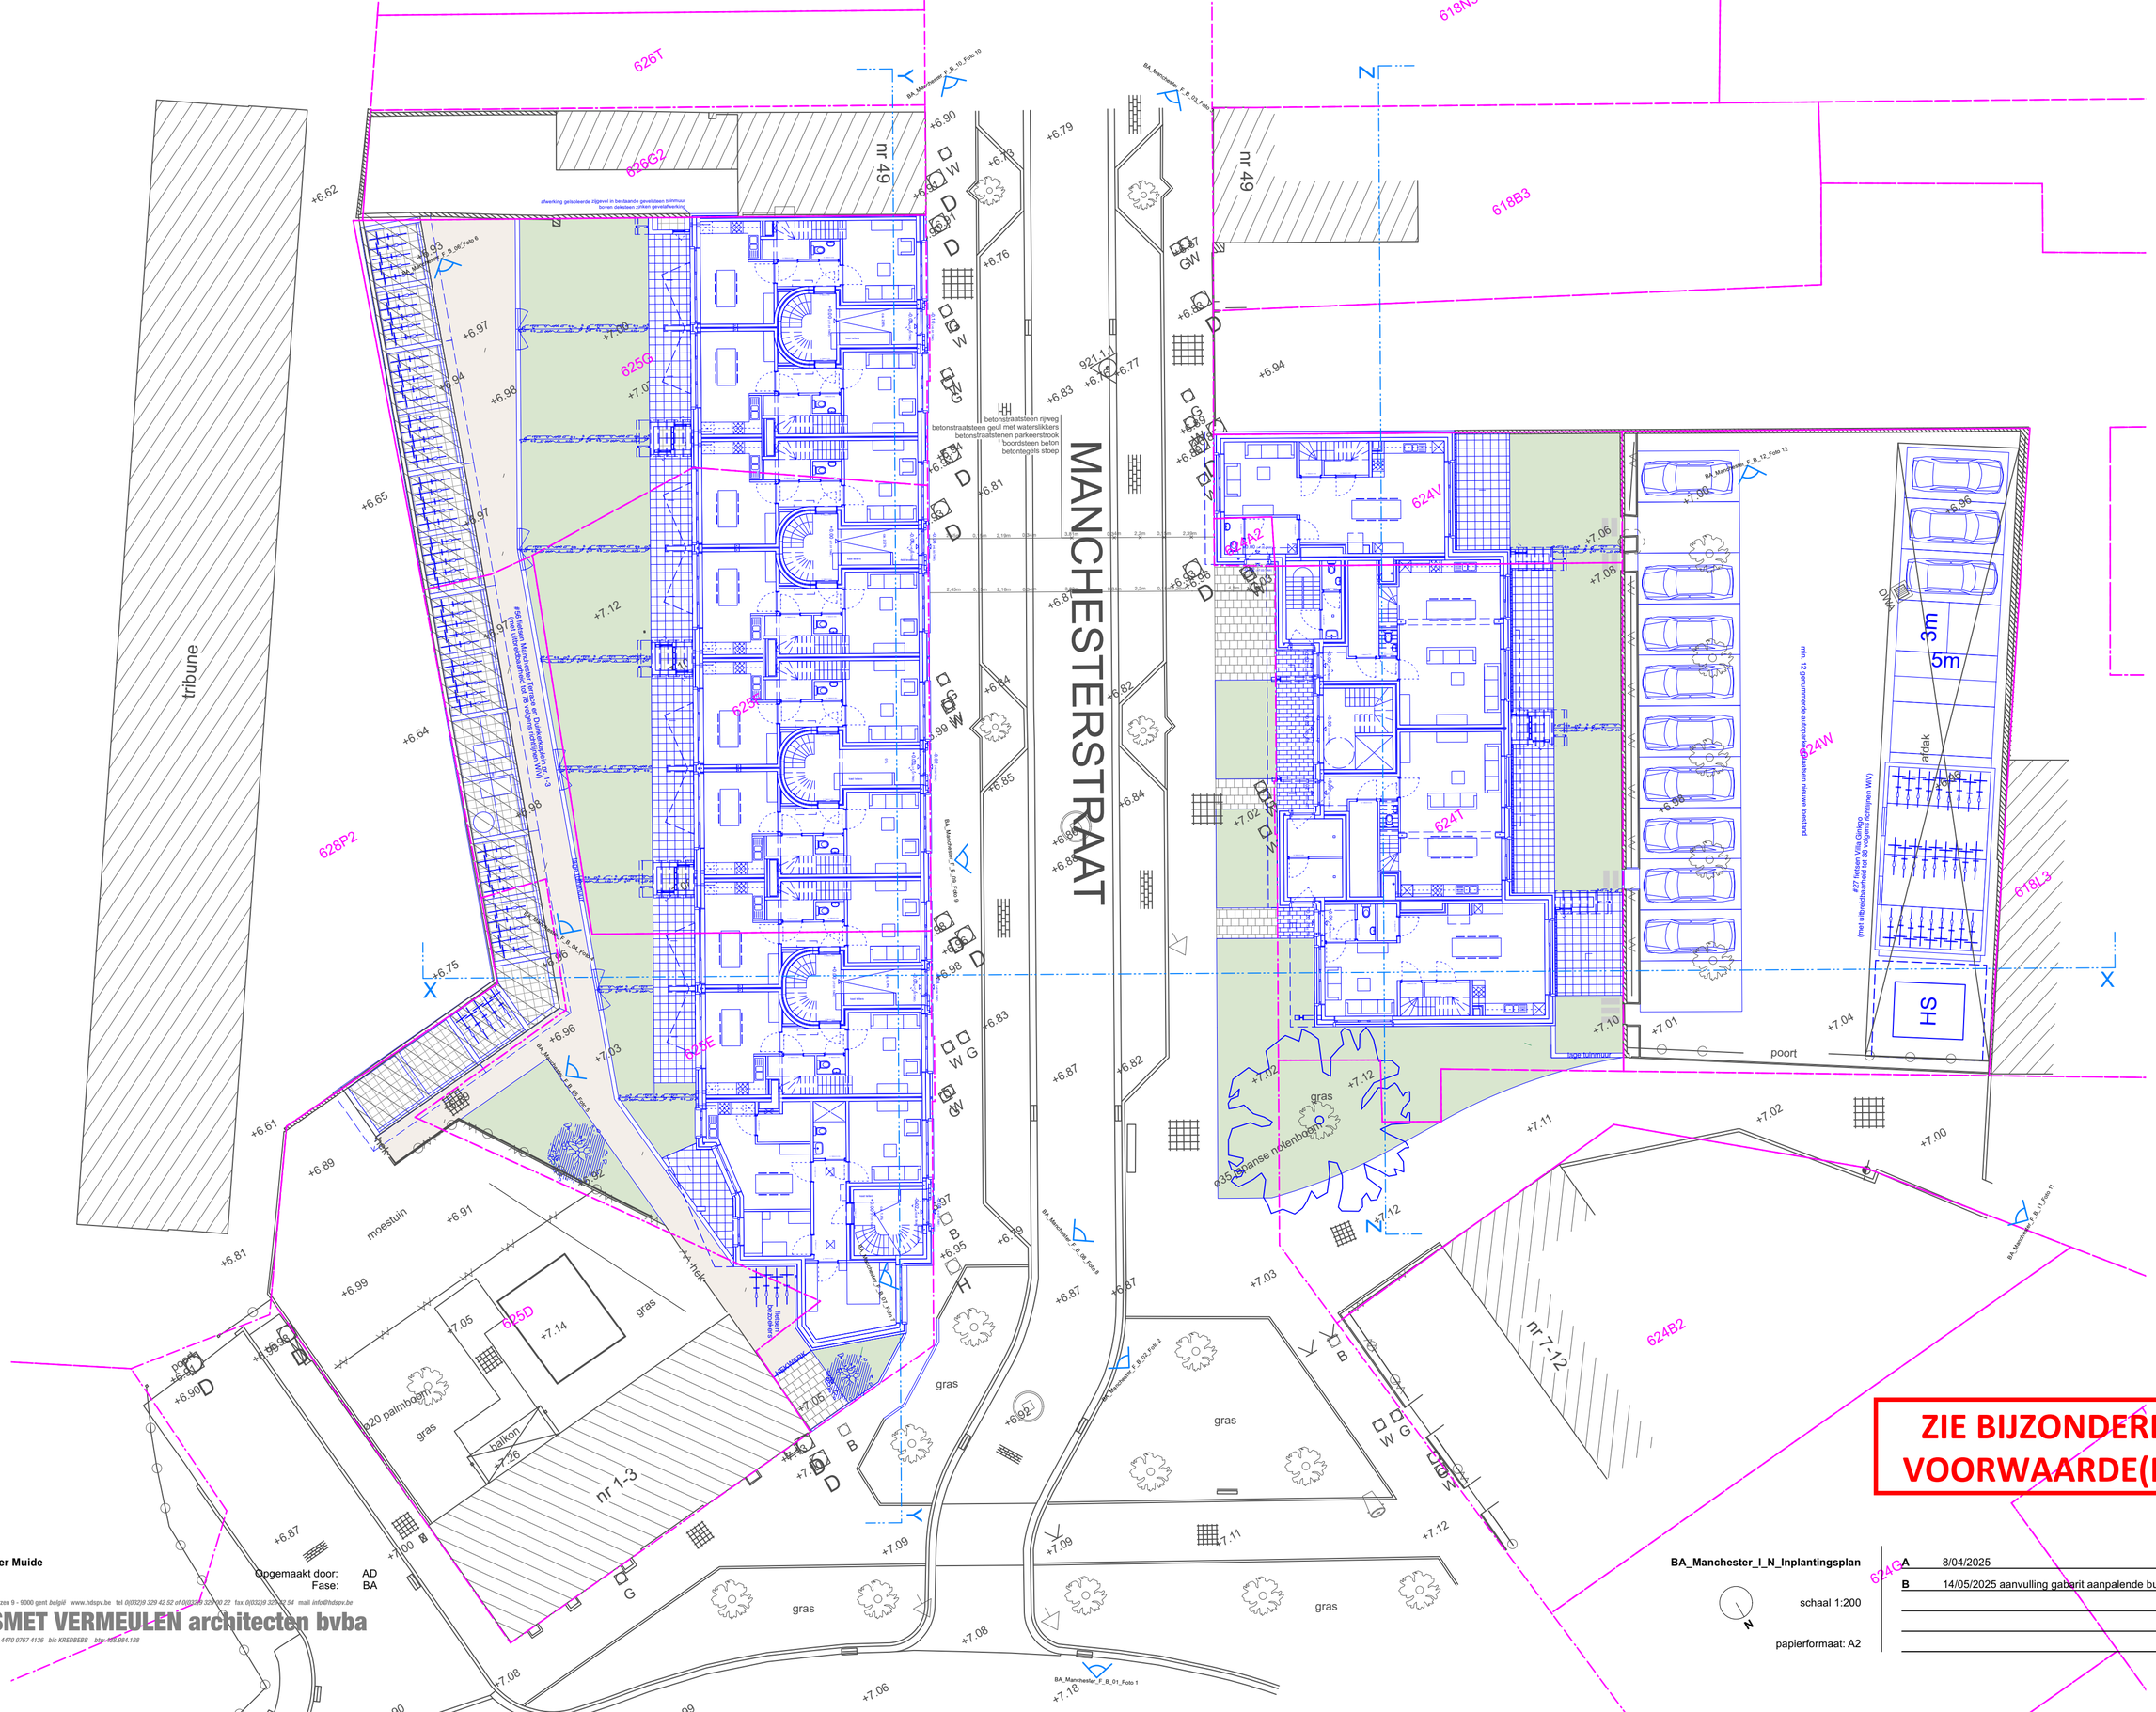

Manchester Muide
23P08

Opgemaakt door: AD
Fase: BA

apostelhuizen 9 - 9000 gent belgië www.hdspv.be tel 0(032)9.329.42.52 of 0(032)9.329.09.22 fax 0(032)9.329.09.54 mail info@hdspv.be
DE SMET VERMEULEN architecten bvba
iban BE46 4470 0767 4136 bic KREDBEBB btw-nr.BE.864.584.168

BA_Manchester_I_N_Inplantingsplan

schaal 1:200

papierformaat: A2

A	8/04/2025	
B	14/05/2025	aanvulling gabarit aanpalende buren