


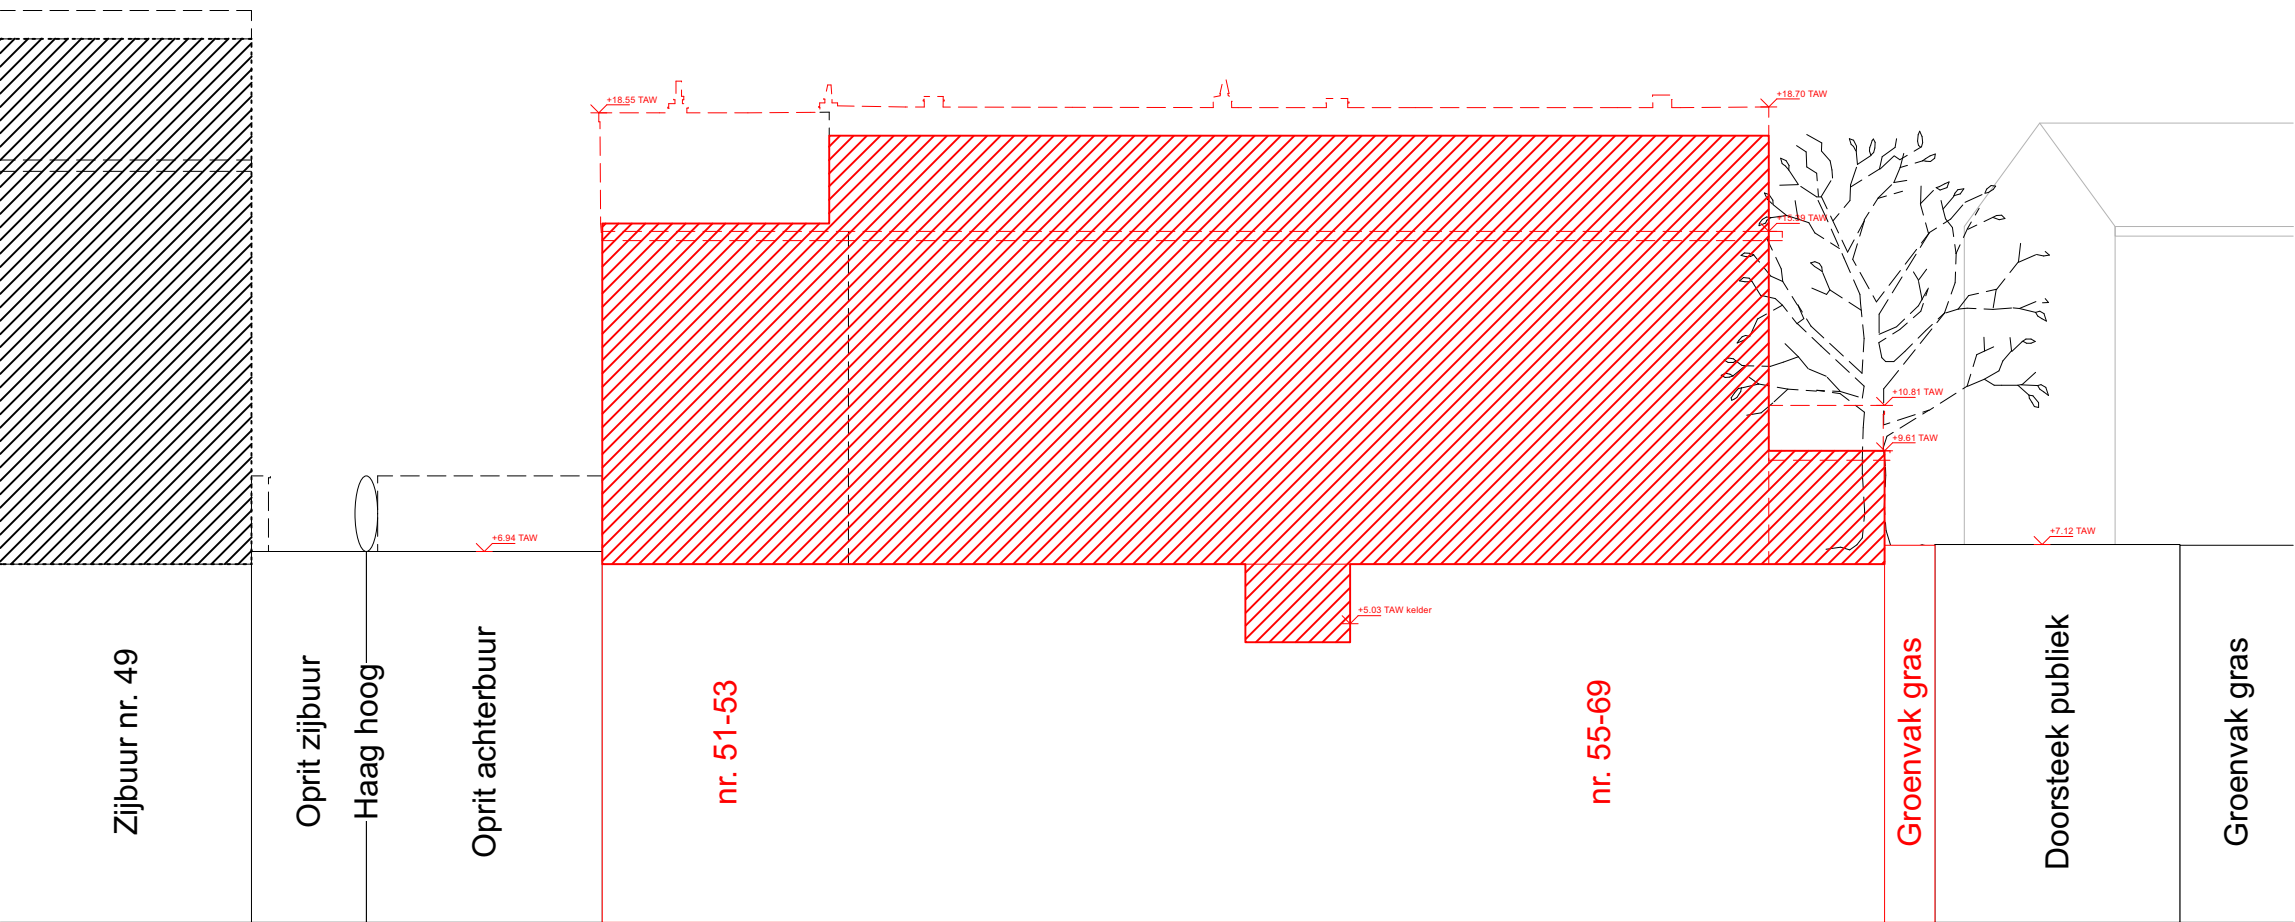

Snede ZZ'

A	8/04/2025
B	14/05/2025 aanvulling gabarit aanpalende bureu