


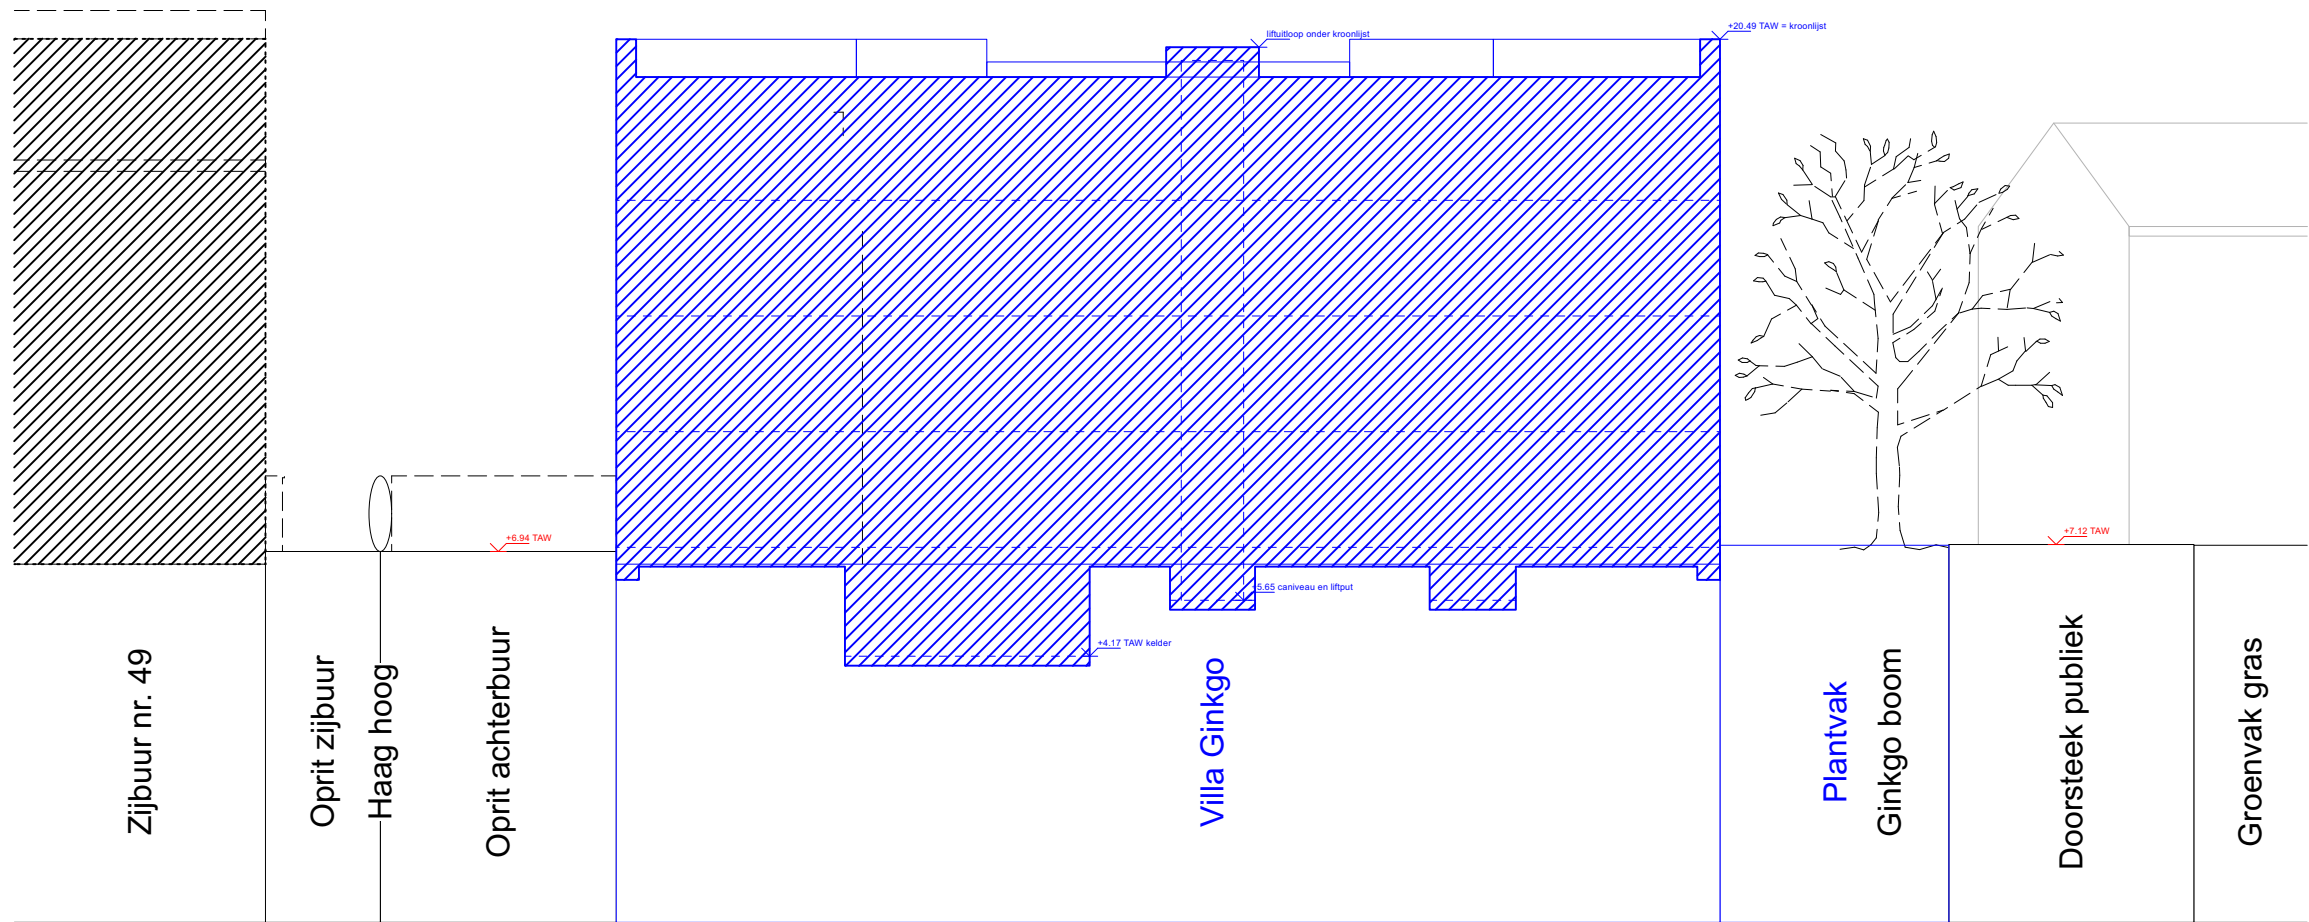

Snede ZZ'

ZIE BIJZONDERE
VOORWAARDE(N)