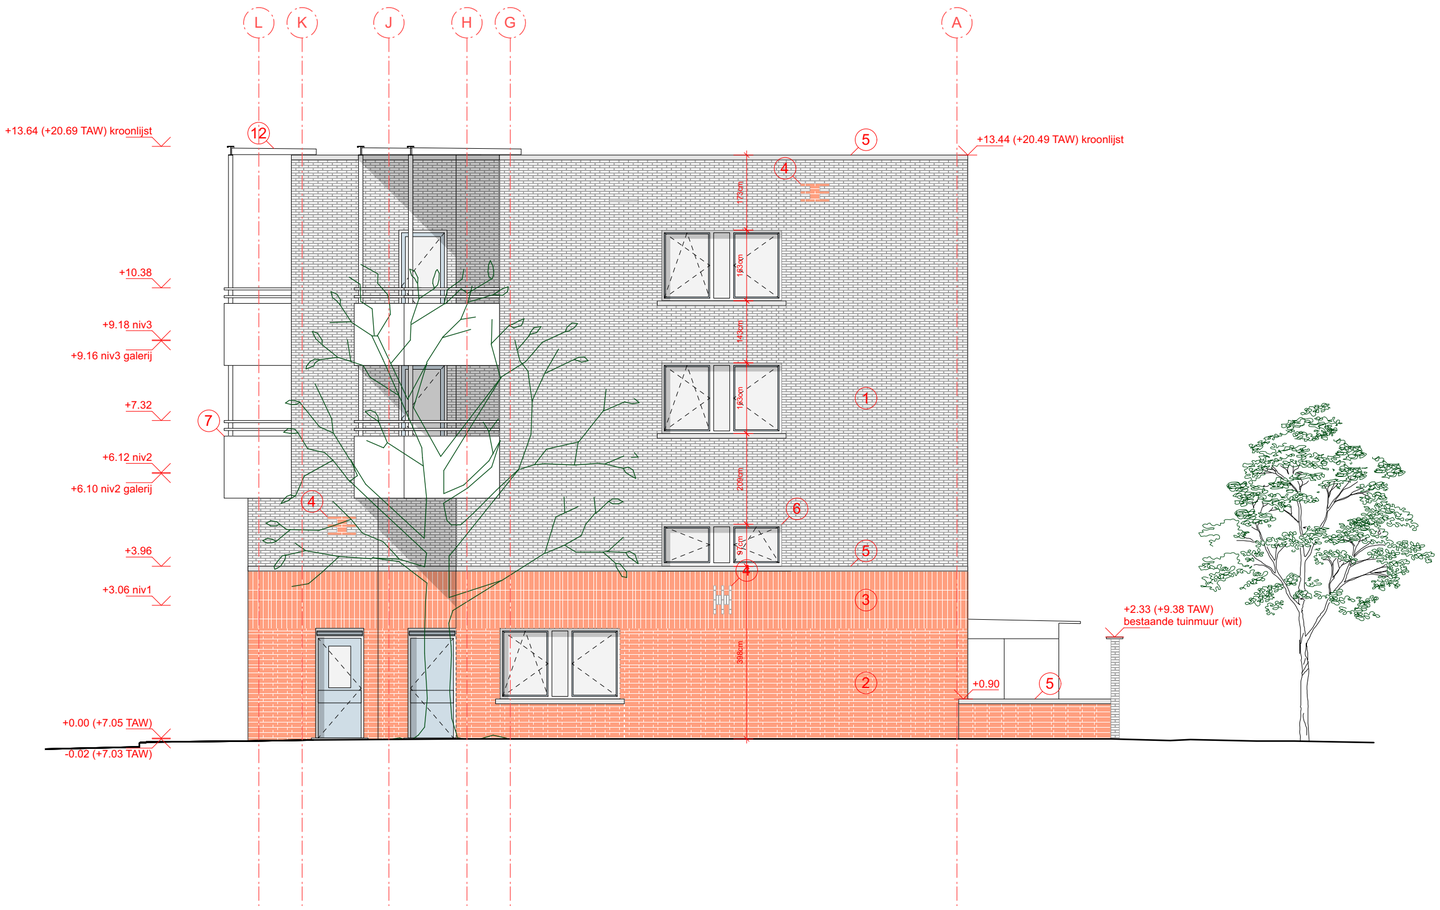

ZIE BIJZONDERE VOORWAARDE(N)

Manchester Muide
23P08

Opgemaakt door: AD
Fase: BA

apostelhuizen 9 - 9000 gent belgië www.hdspv.be tel 0(032)9 329 42 52 of 0(032)9 329 00 22 fax 0(032)9 329 42 54 mail info@hdspv.be
DE SMET VERMEULEN architecten bvba
iban BE46 4470 0767 4136 bic KREDBEBB btw 438.984.188

BA_Villa Ginkgo_G_N_Kopgevel Noord

schaal 1:100

papierformaat: A2

A	8/04/2025
B	14/05/2025 aanvulling functie per ruimte