
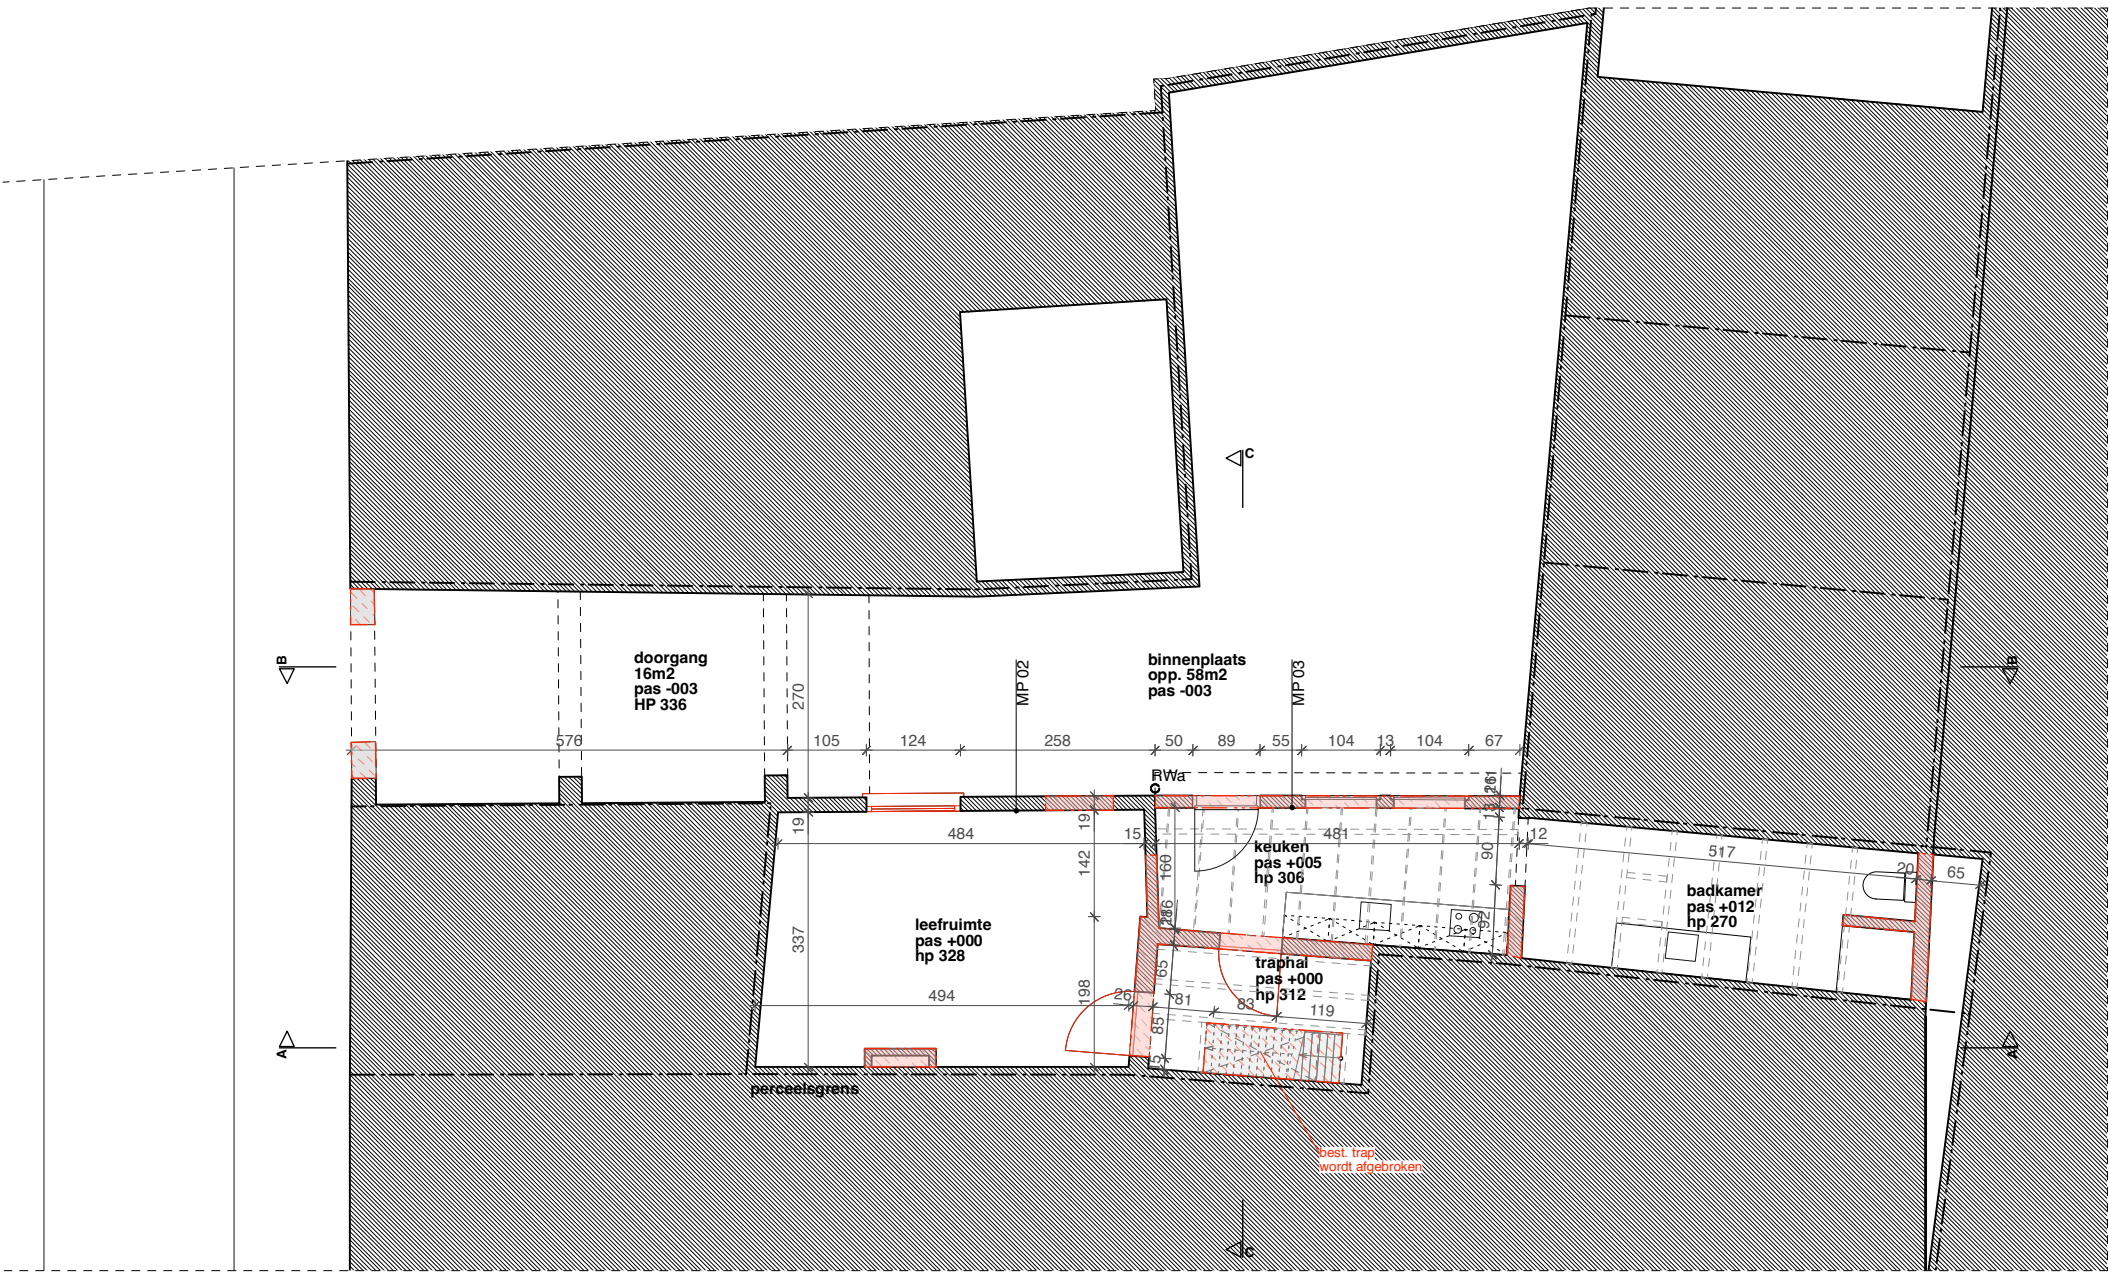


0 1 5 10m

schaal: 1/100

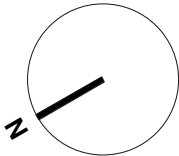

BESTAANDE TOESTAND gelijkvloers

Project MM - Bevrijdingslaan nr.187 - 9000 Gent

2501 BAV	22/05/25	A3	1/100
bestand	datum	formaat	schaal

VAN GELDER TILLEMANN ARCHITECTEN BV

Alle plannen zijn eigendom van Peter Van Gelder en Saar Tillemann en mogen niet gekopieerd of doorgegeven worden aan derden zonder voorafgaande schriftelijke toestemming van de architecten. Maateenheden in cm tenzij anders vermeld. **Alle maten moeten ter plaatse gecontroleerd worden.**