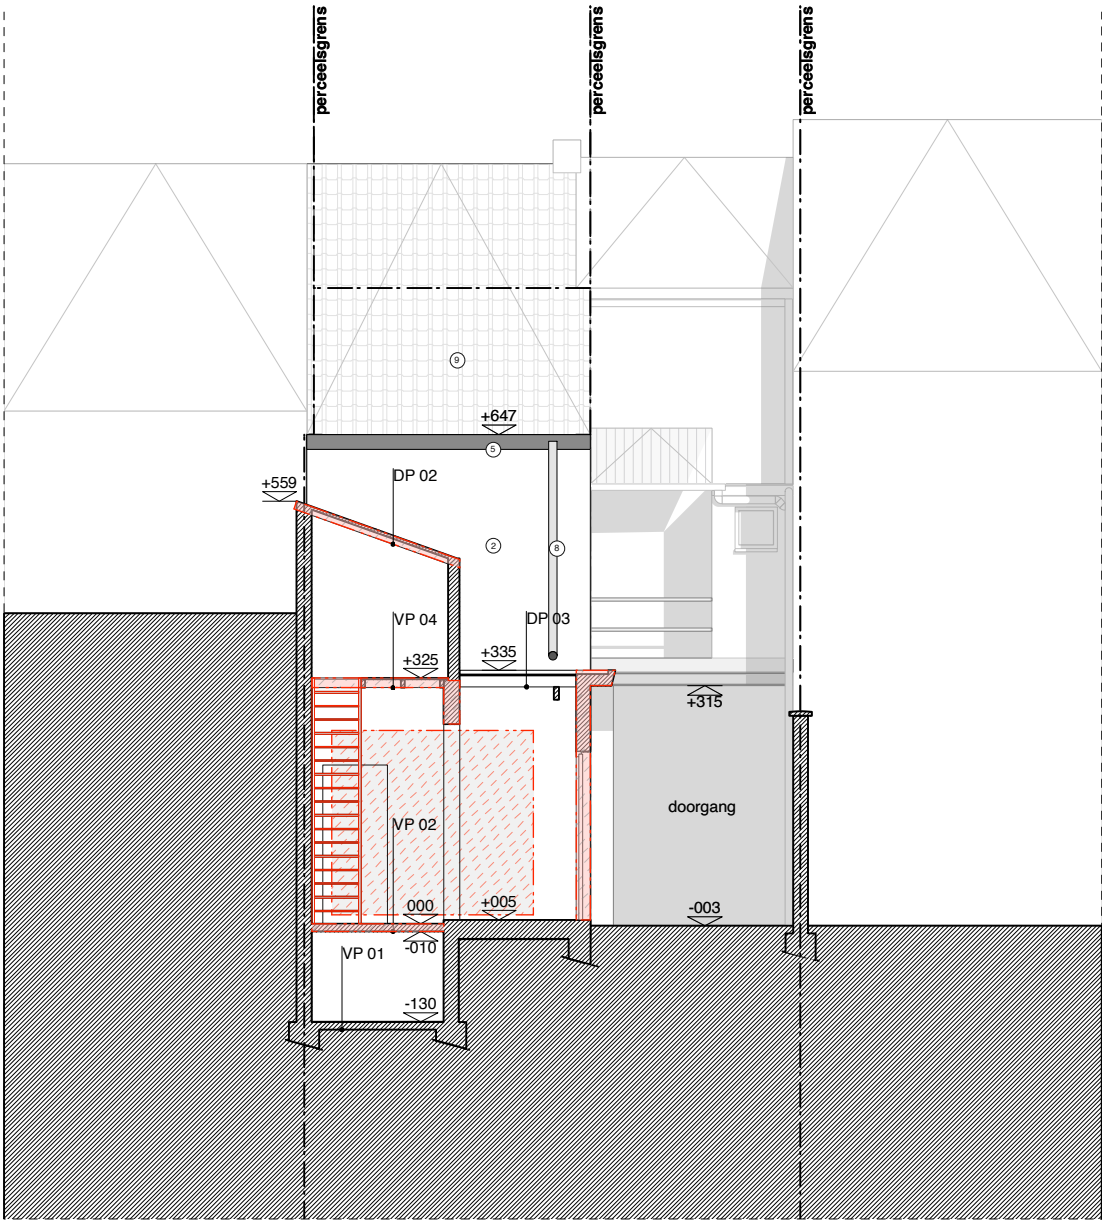


0 1 5 10m

schaal: 1/100

BESTAANDE TOESTAND
snede C

Project MM - Bevrijdingslaan nr.187 - 9000 Gent

2501 BAV 22/05/25 A3 1/100

bestand datum formaat schaal

VAN GELDER TILLEMANN ARCHITECTEN BV

Alle plannen zijn eigendom van Peter Van Gelder en Saar Tillemann en mogen niet gekopieerd of doorgegeven worden aan derden zonder voorafgaande schriftelijke toestemming van de architecten. Maaleenheden in cm tenzij anders vermeld. Alle maten moeten ter plaatse gecontroleerd worden.