

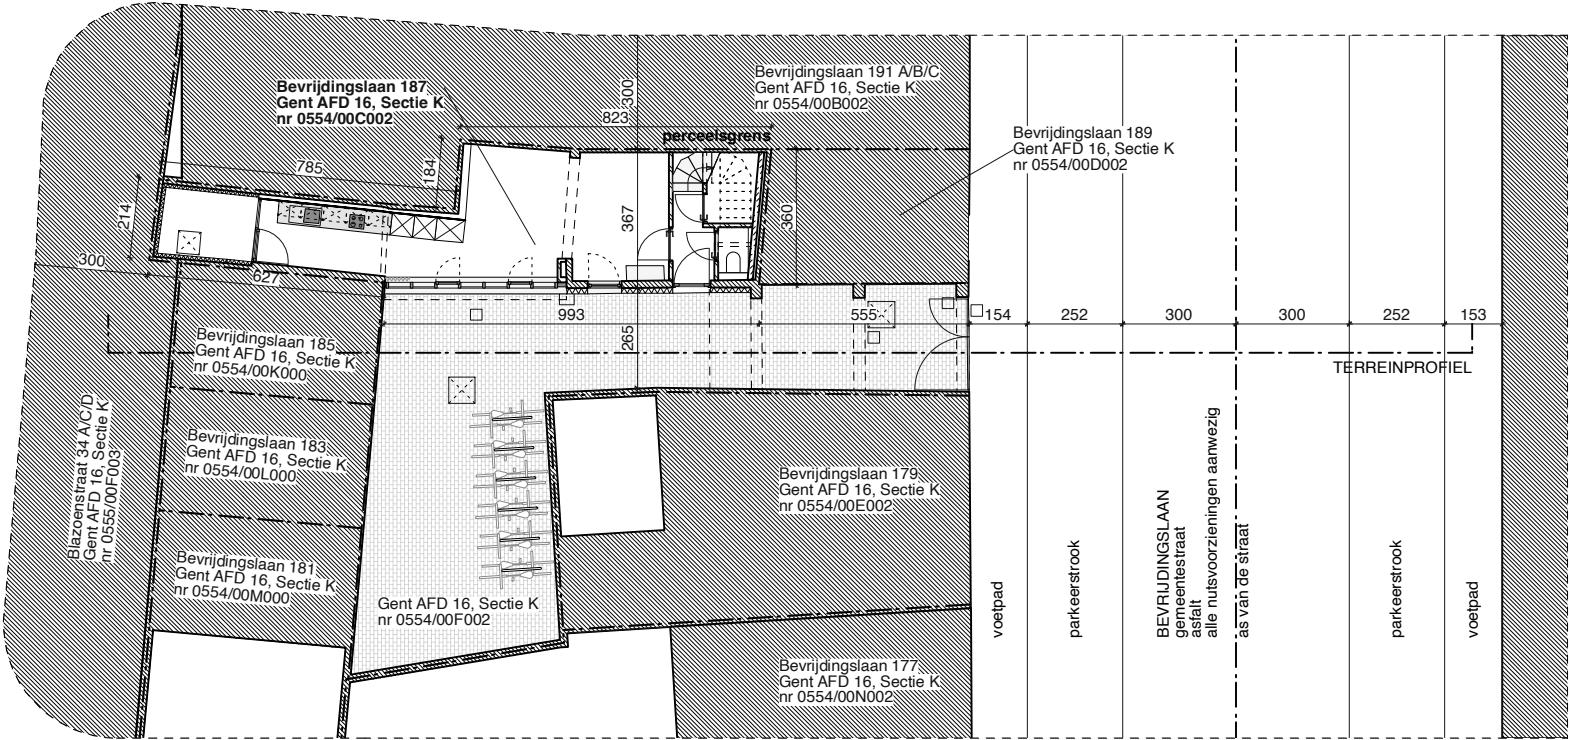
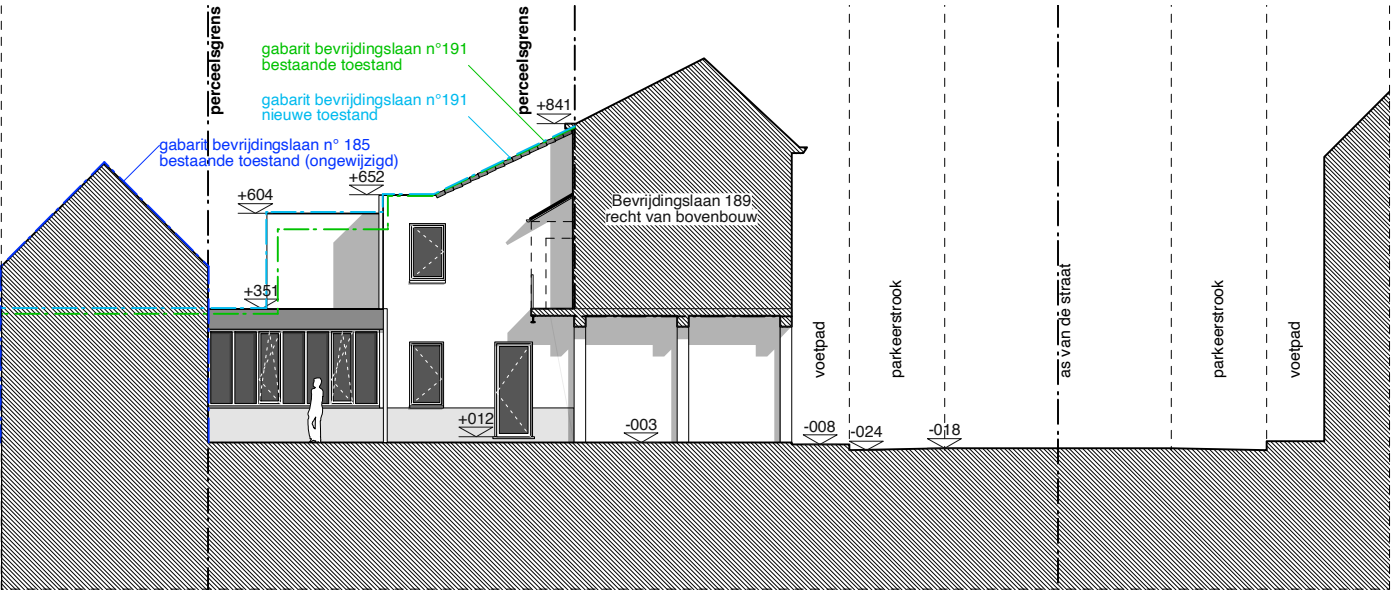


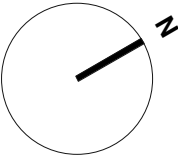

**ZIE BIJZONDERE
VOORWAARDE(N)**

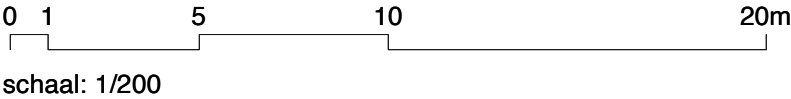

NIEUWE TOESTAND inplantingsplan / terreinprofiel			
Project MM - Bevrijdingslaan nr.187 - 9000 Gent			
2501 BAV	22/05/25	A3	1/200
bestand	datum	formaat	schaal
VAN GELDER TILLEMANN ARCHITECTEN BV			

Alle plannen zijn eigendom van Peter Van Gelder en Saar Tillemann en mogen niet gekopieerd of doorgegeven worden aan derden zonder voorafgaande schriftelijke toestemming van de architecten. Maatleenheden in cm tenzij anders vermeld. Alle maten moeten ter plaatse gecontroleerd worden.