

NR. 72
GEVELMATERIALEN


DAKPANNEN antraciet
BAKGOOT bruin PVC
SCHRIJNWERK wit PVC
GEVEL blauw geschilderd cement
DORPELS blauwe hardsteen

NR. 74
GEVELMATERIALEN

① SCHRIJNWERK zwart aluminium
② SCHRIJNWERK wit PVC
③ GEVEL gecementeerd
④ DAKRAND antraciet aluminium
⑤ DORPELS blauwe hardsteen

NR. 76-78
GEVELMATERIALEN

DAK leien donkerrood
BAKGOOT donkergrijze plaat
SCHRIJNWERK donkergrijs PVC
GEVEL sierpleister
DORPELS blauwe hardsteen

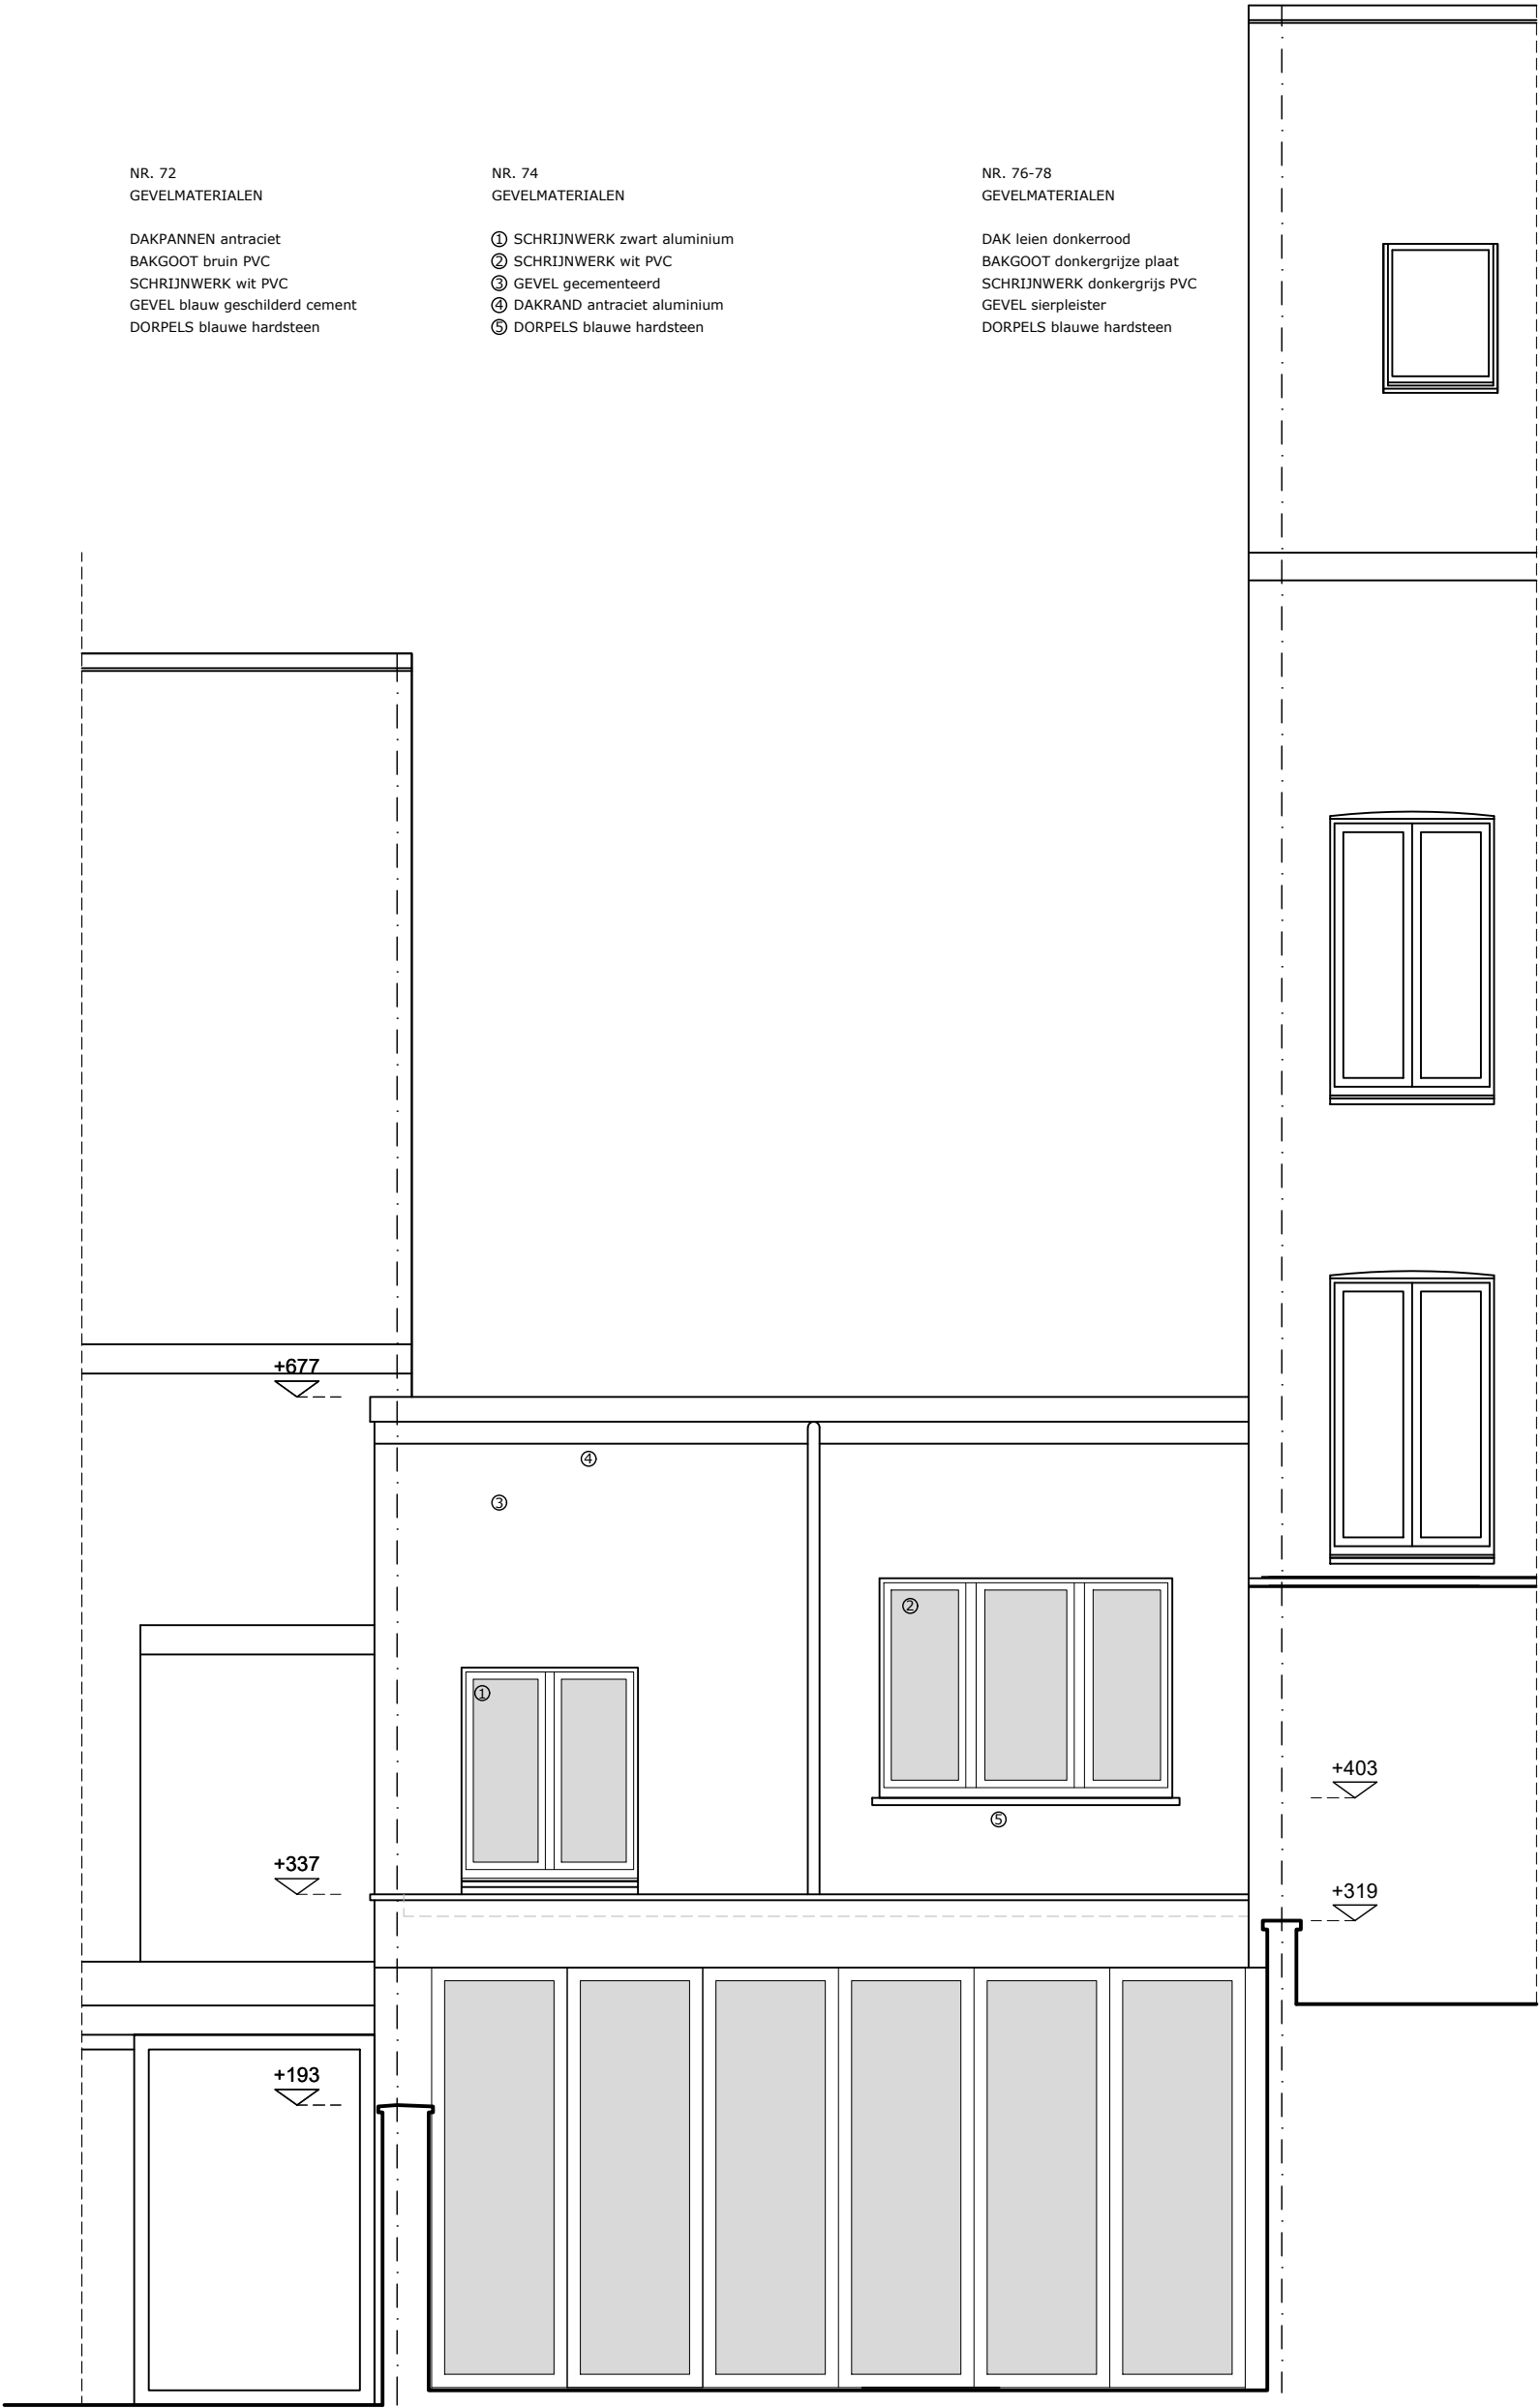

ACHTERGEVEL

