

NR. 76-78
GEVELMATERIALEN


DAK leien donkerrood
BAKGOOT donkergrijze plaat
SCHRIJNWERK donkergrijs PVC
GEVEL rood metselwerk
DORPELS blauwe hardsteen
PLINT grijs geschilderd cement

NR. 74
GEVELMATERIALEN

① GEVEL geel metselwerk
② SCHRIJNWERK beige aluminium
③ DORPELS blauwe hardsteen

NR. 72
GEVELMATERIALEN

DAKPANNEN antraciet
BAKGOOT wit PVC
SCHRIJNWERK wit PVC
GEVEL orangerode baksteen
DORPELS blauwe hardsteen

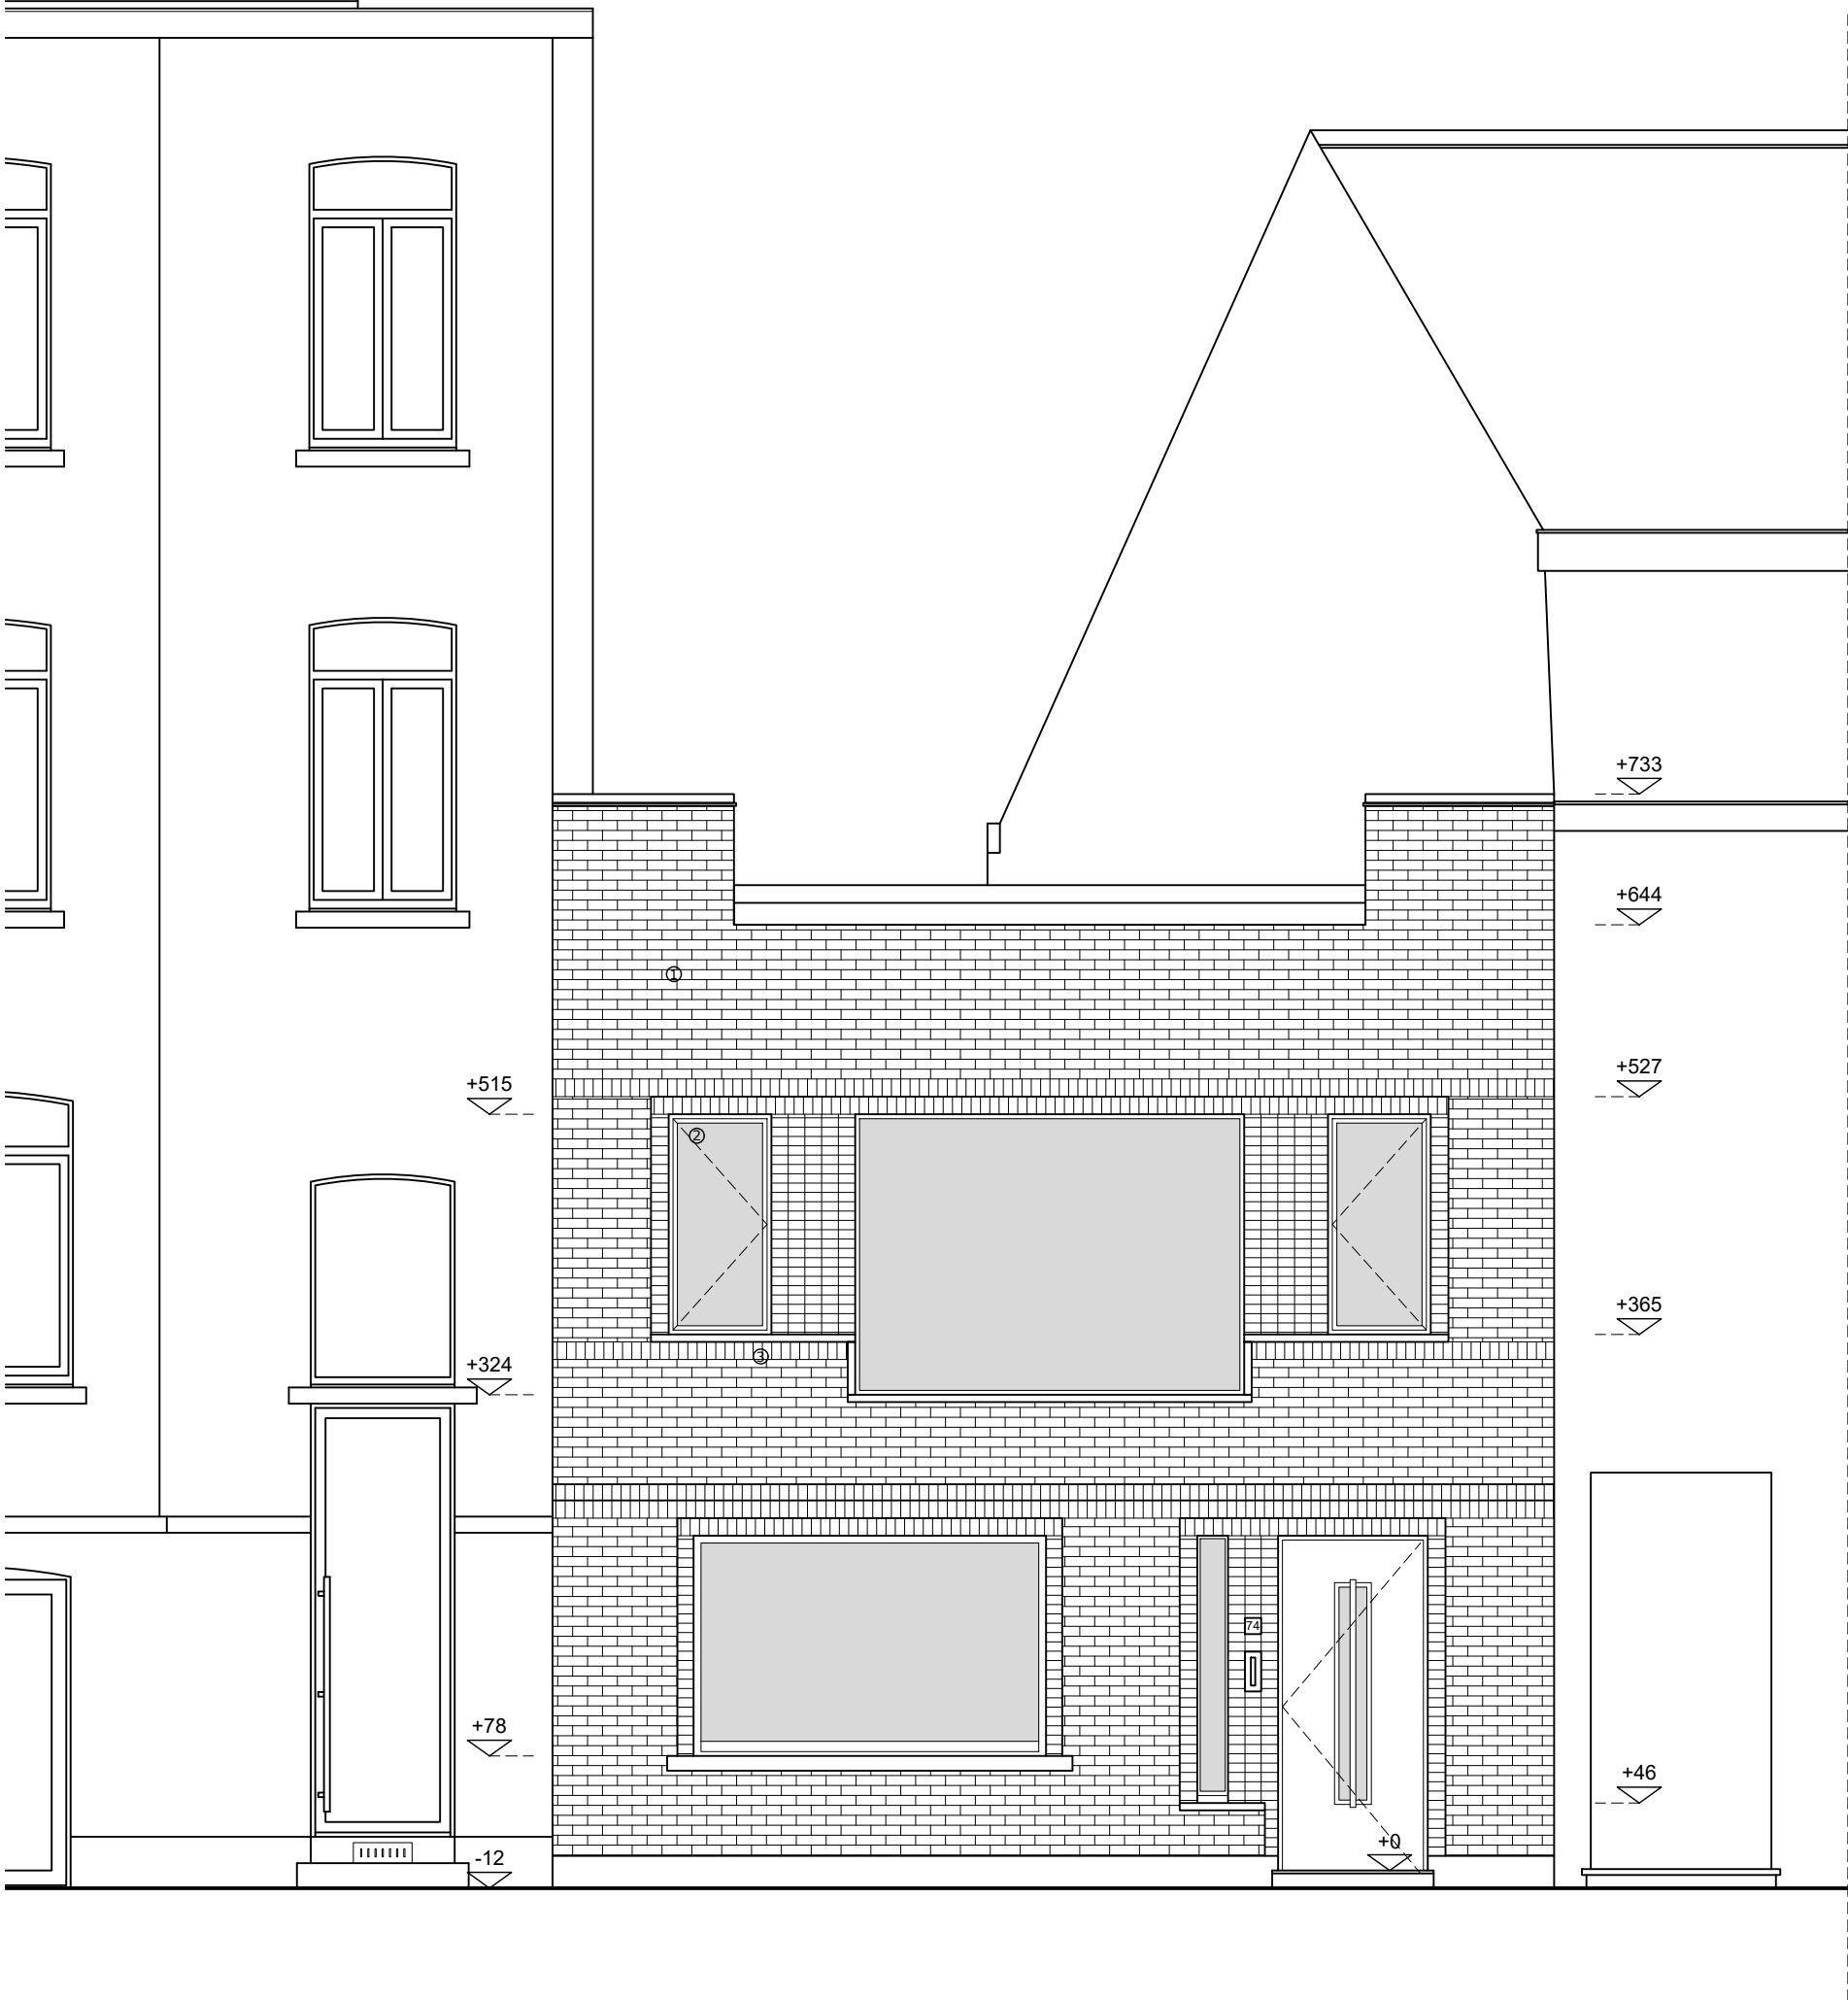

VOORGEVEL

