



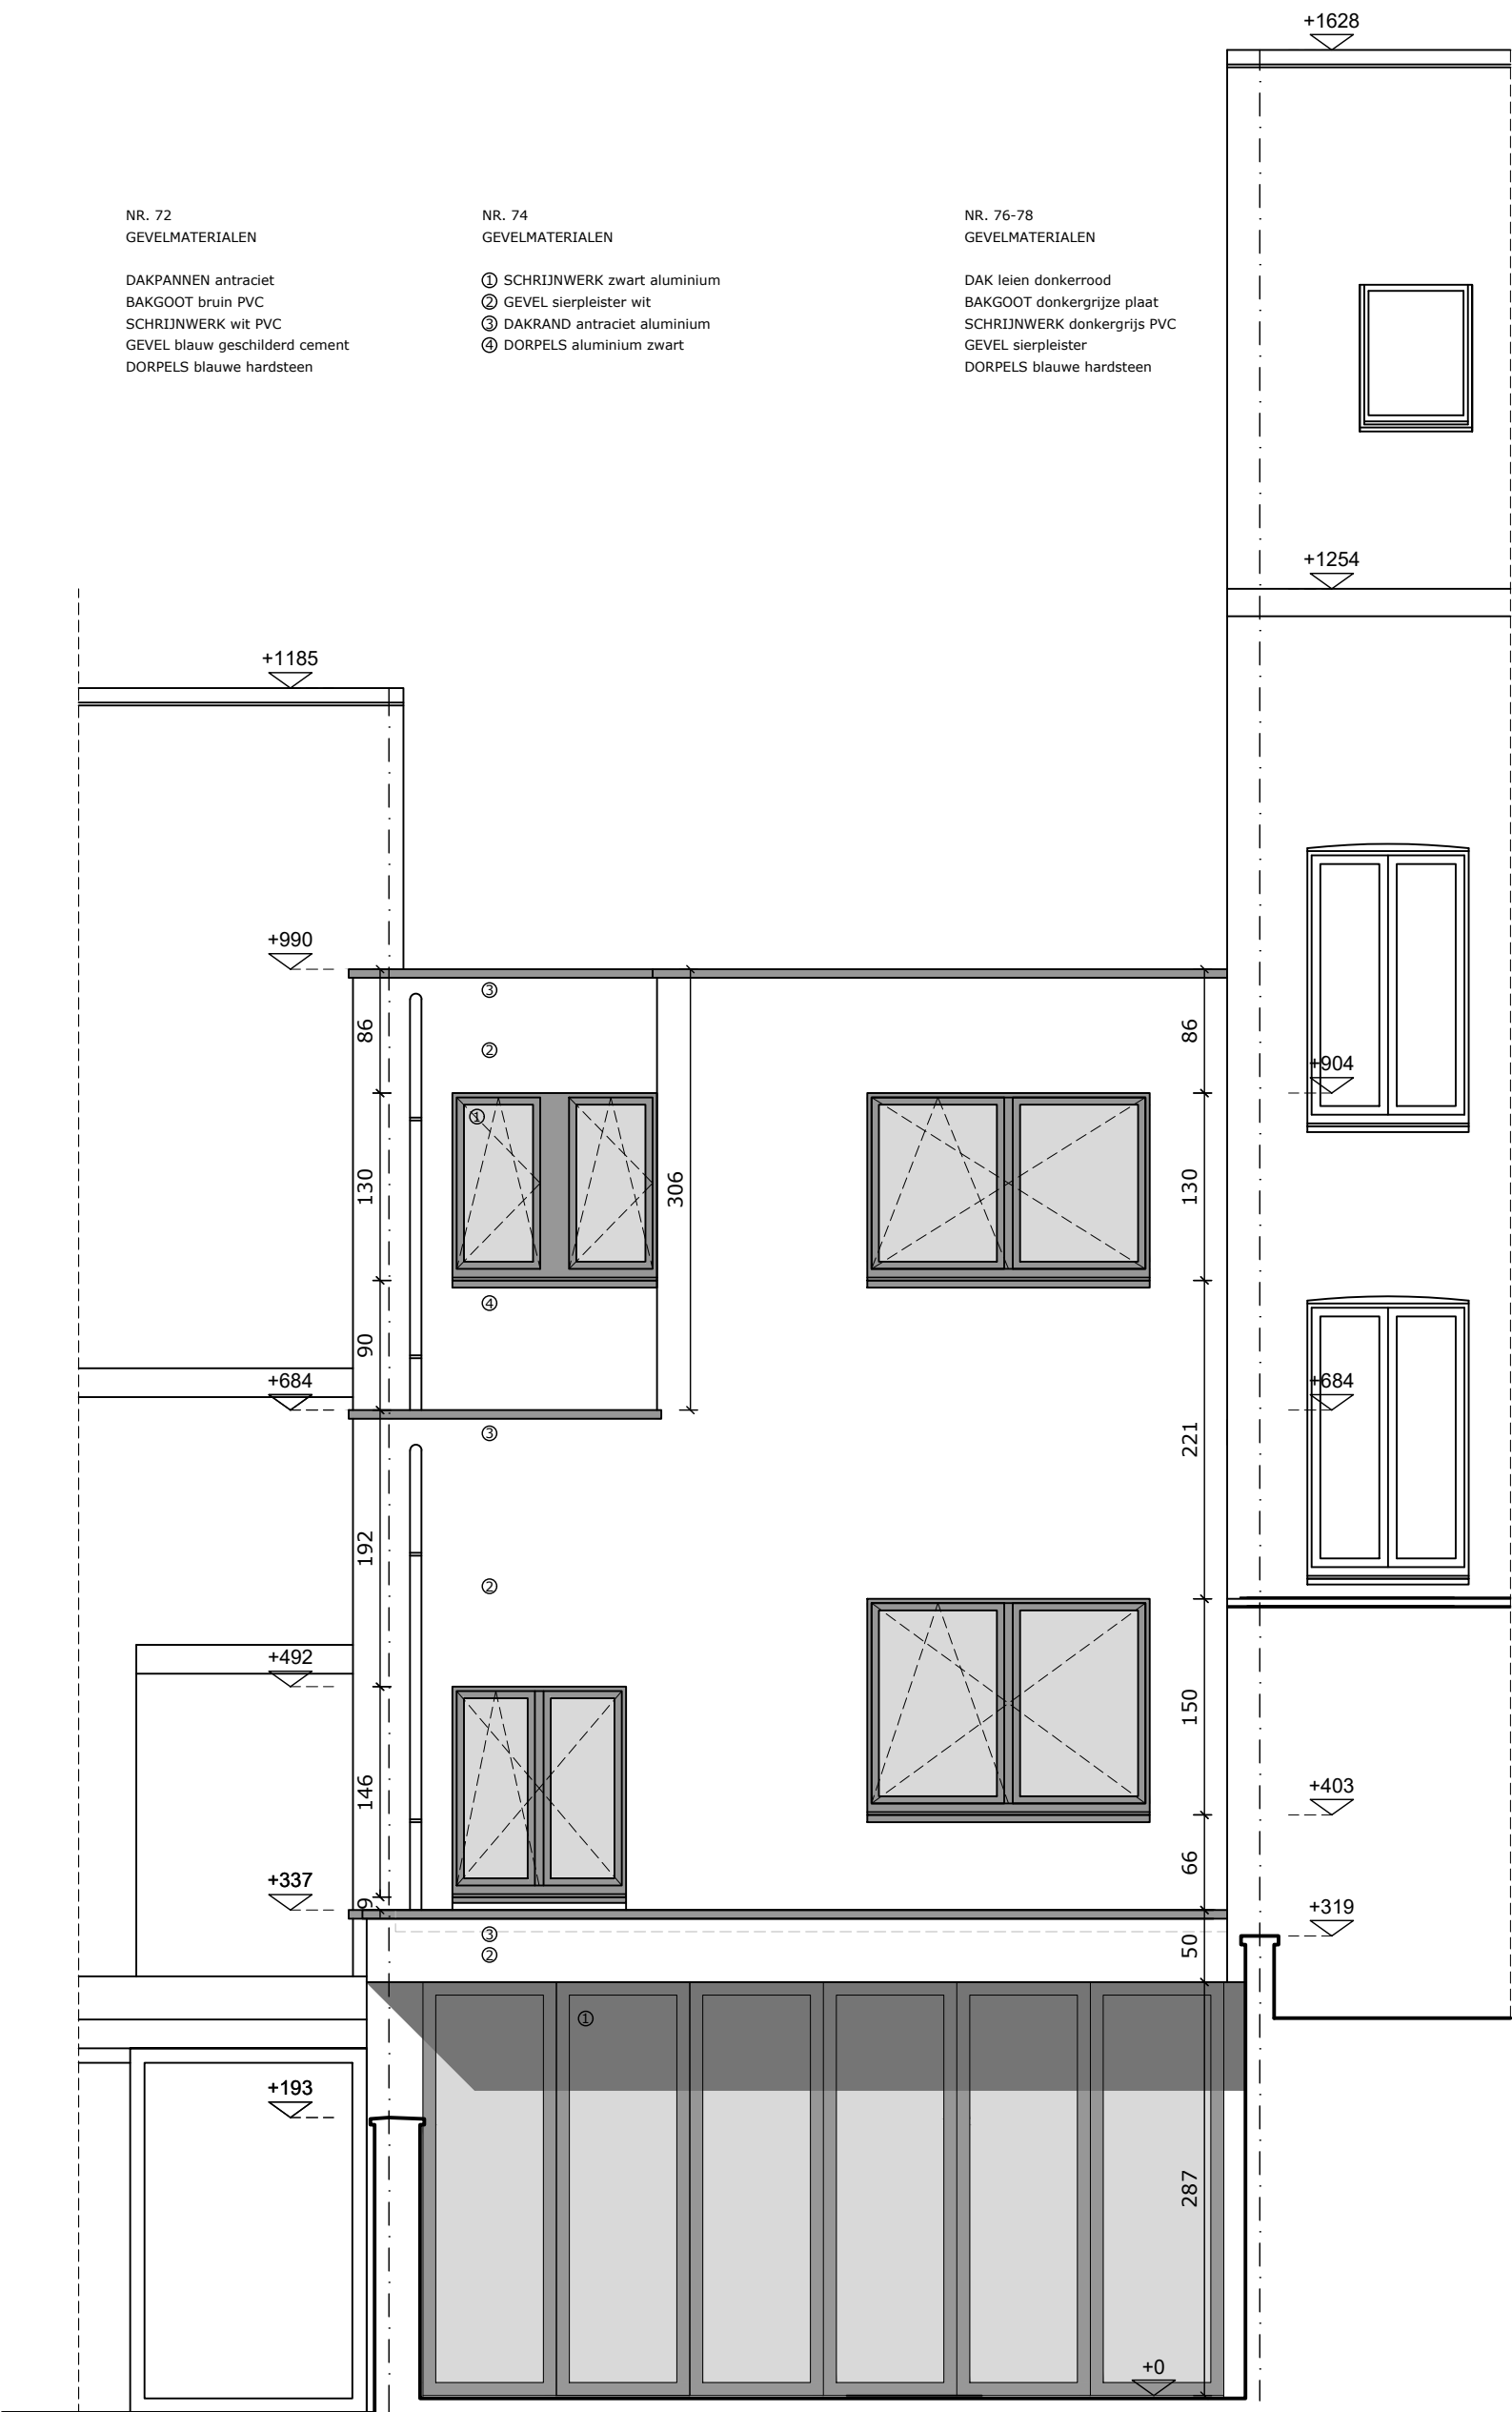

ACHTERGEVEL

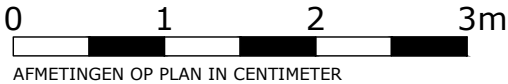

**ZIE BIJZONDERE
VOORWAARDE(N)**