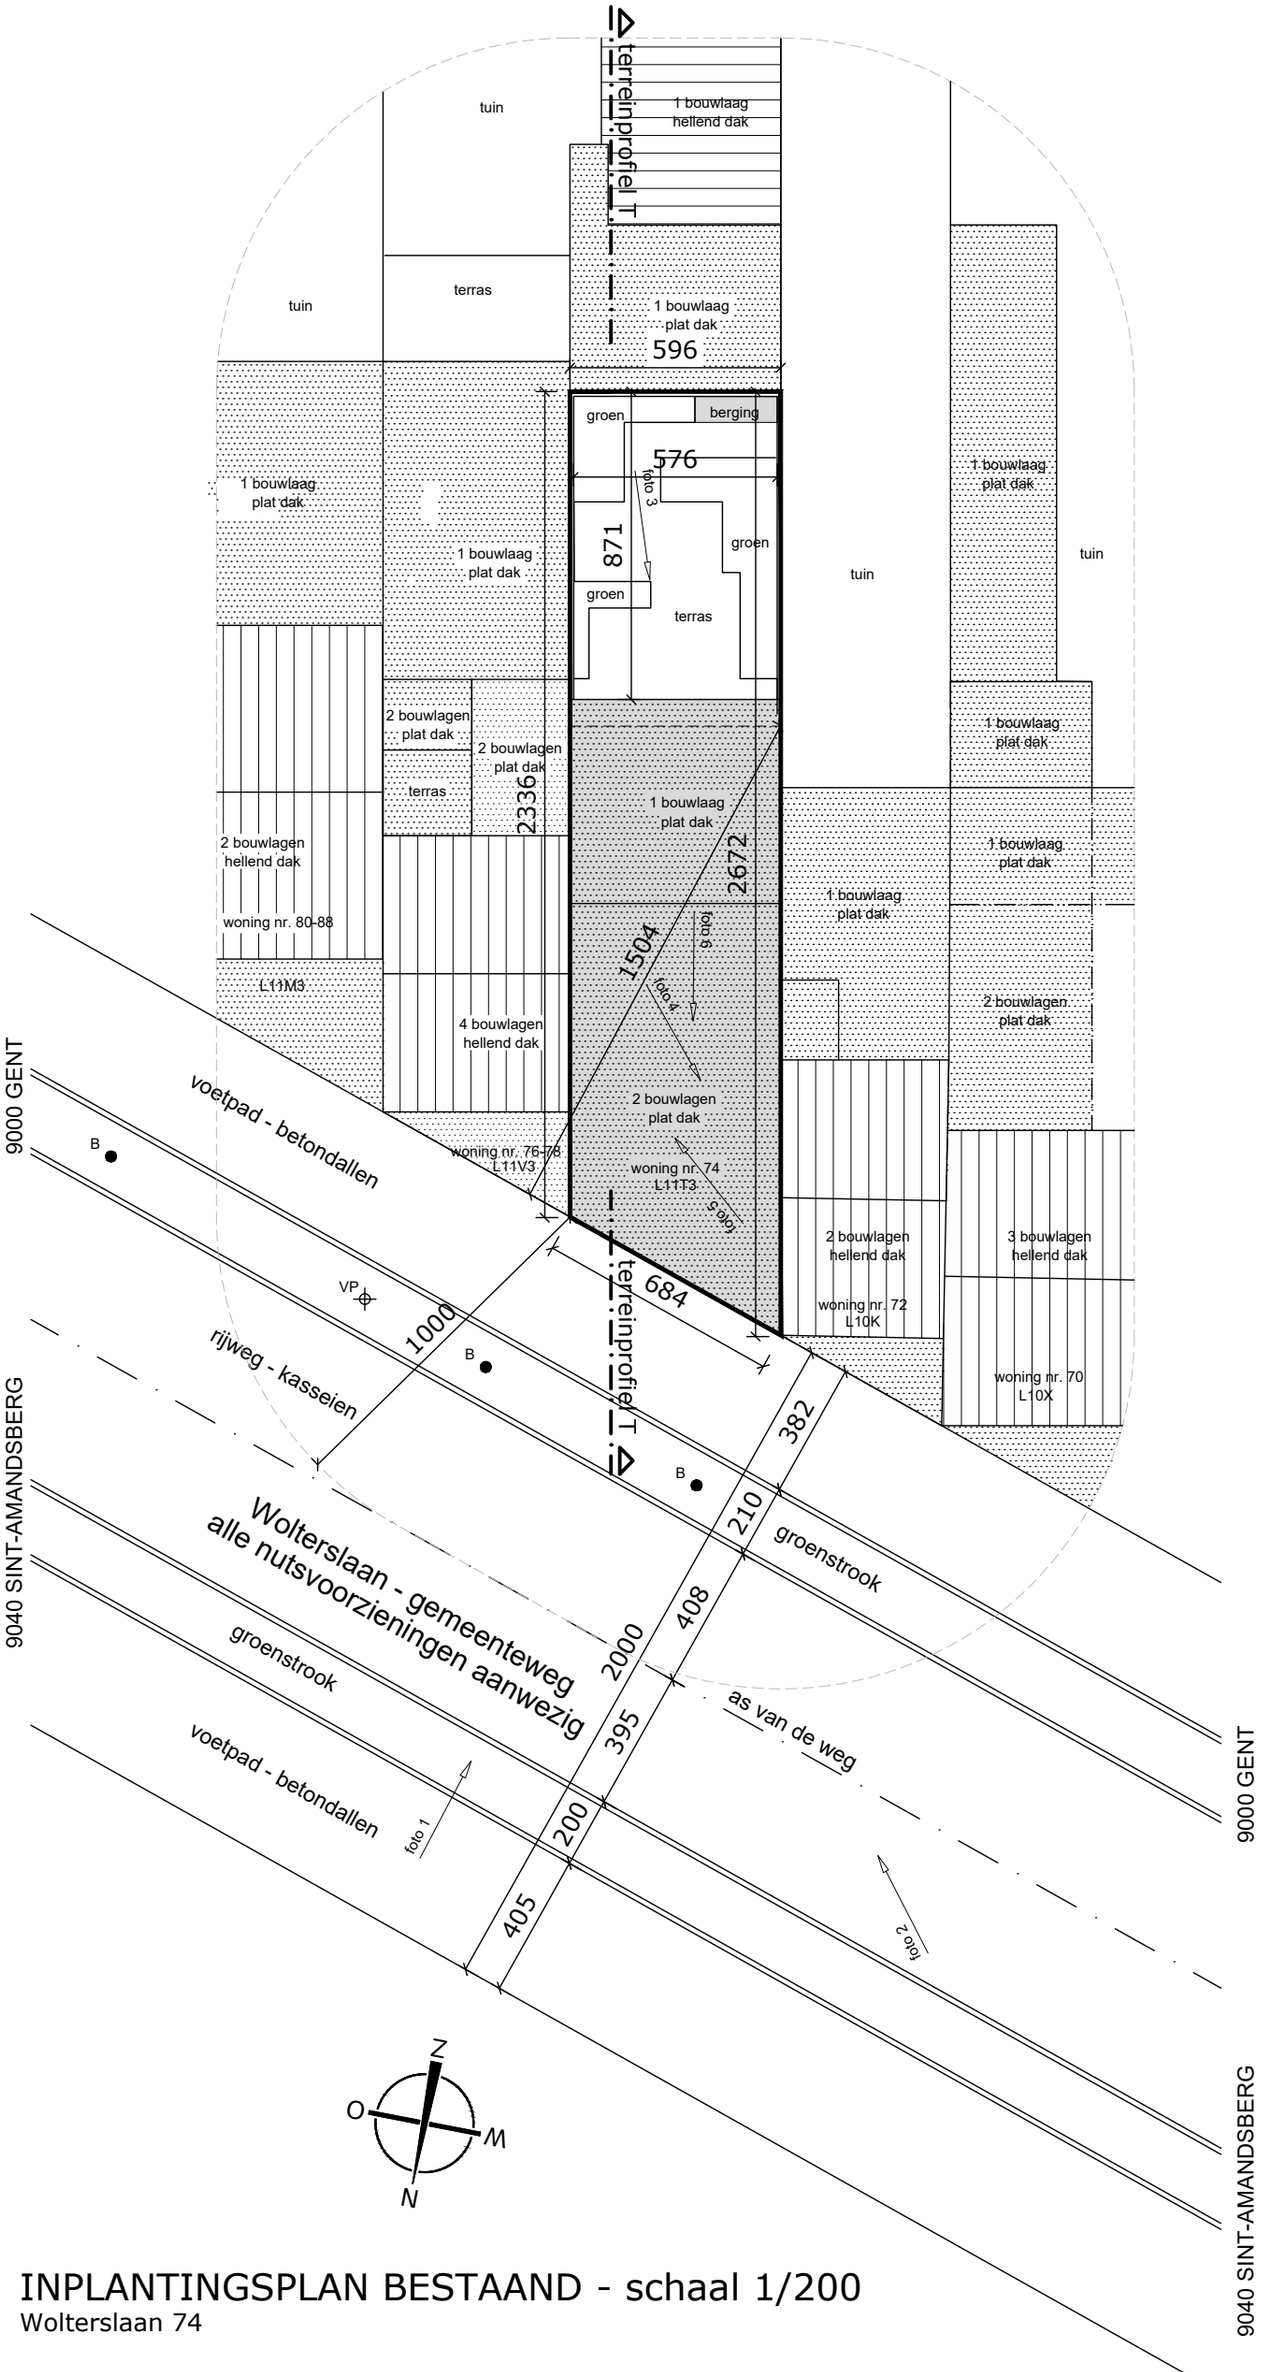

INPLANTINGSPLAN BESTAAND - schaal 1/200

Wolterslaan 74