


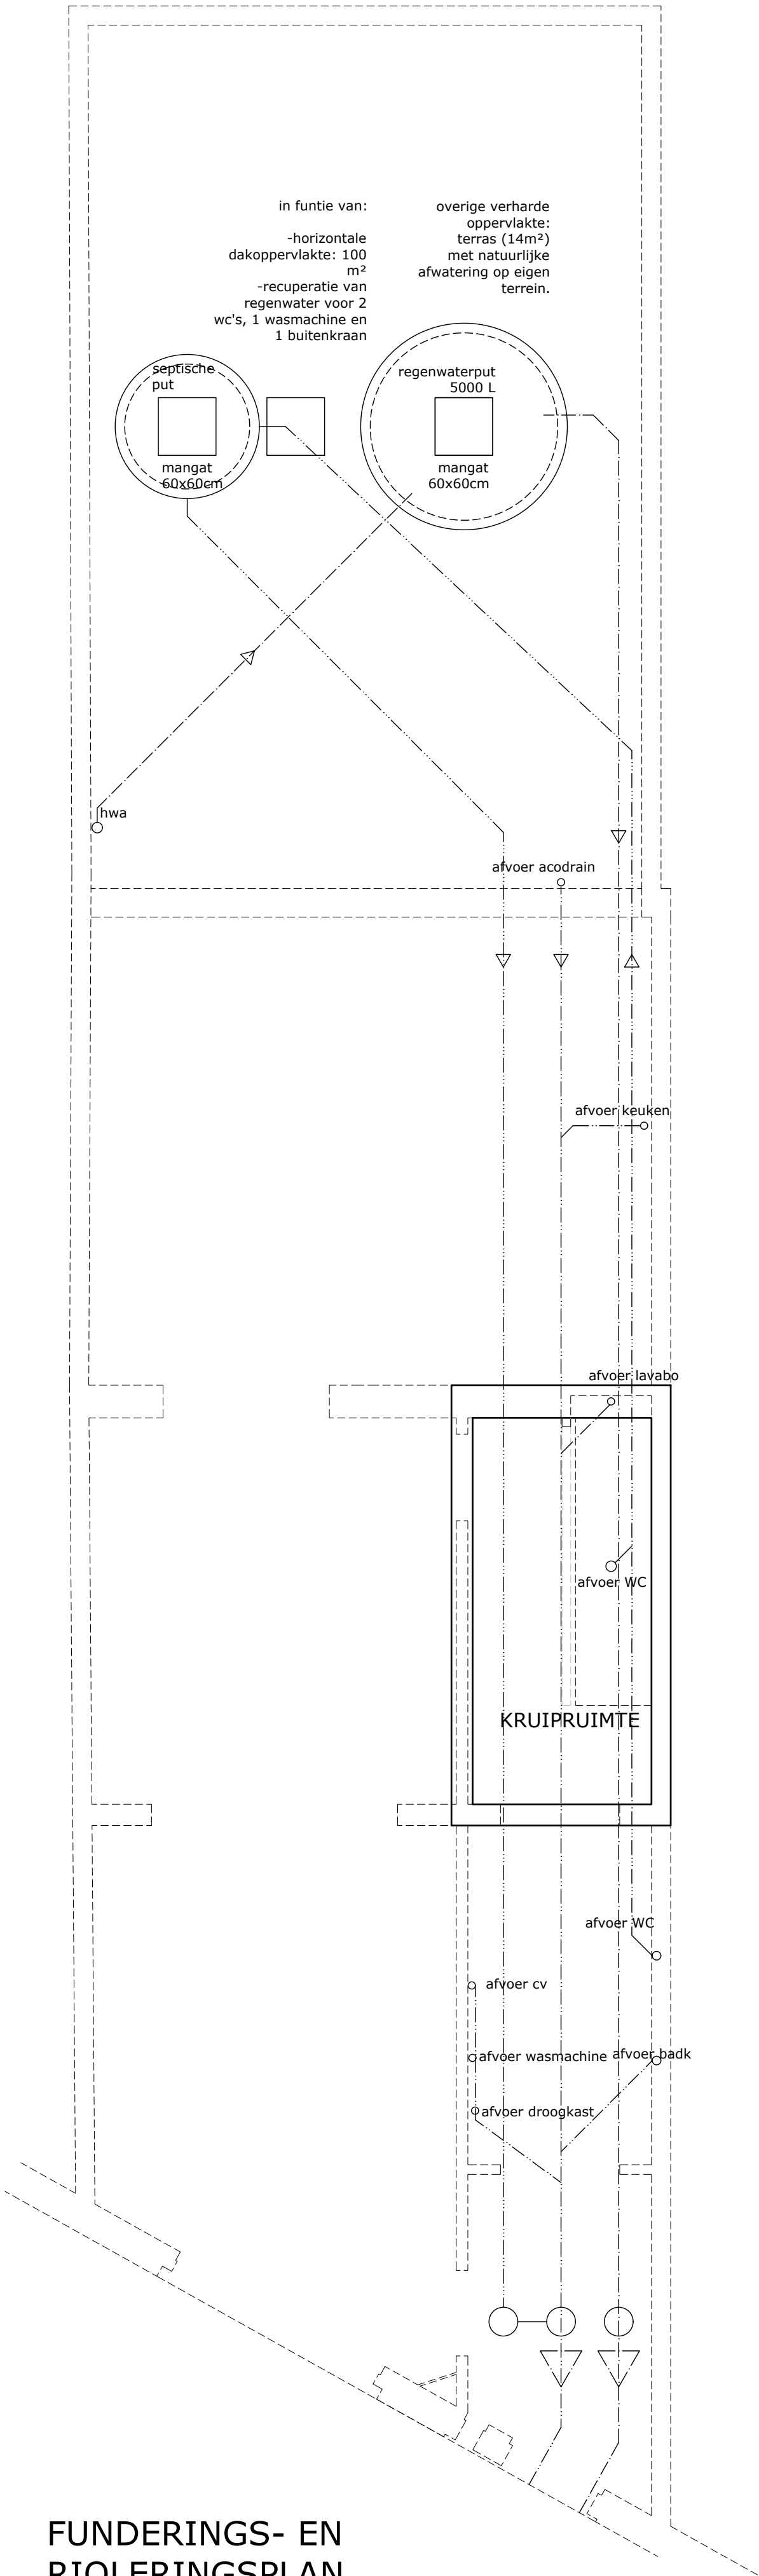

FUNDERINGS- EN RIOLERINGSPLAN



AFMETINGEN OP PLAN IN CENTIMETER