


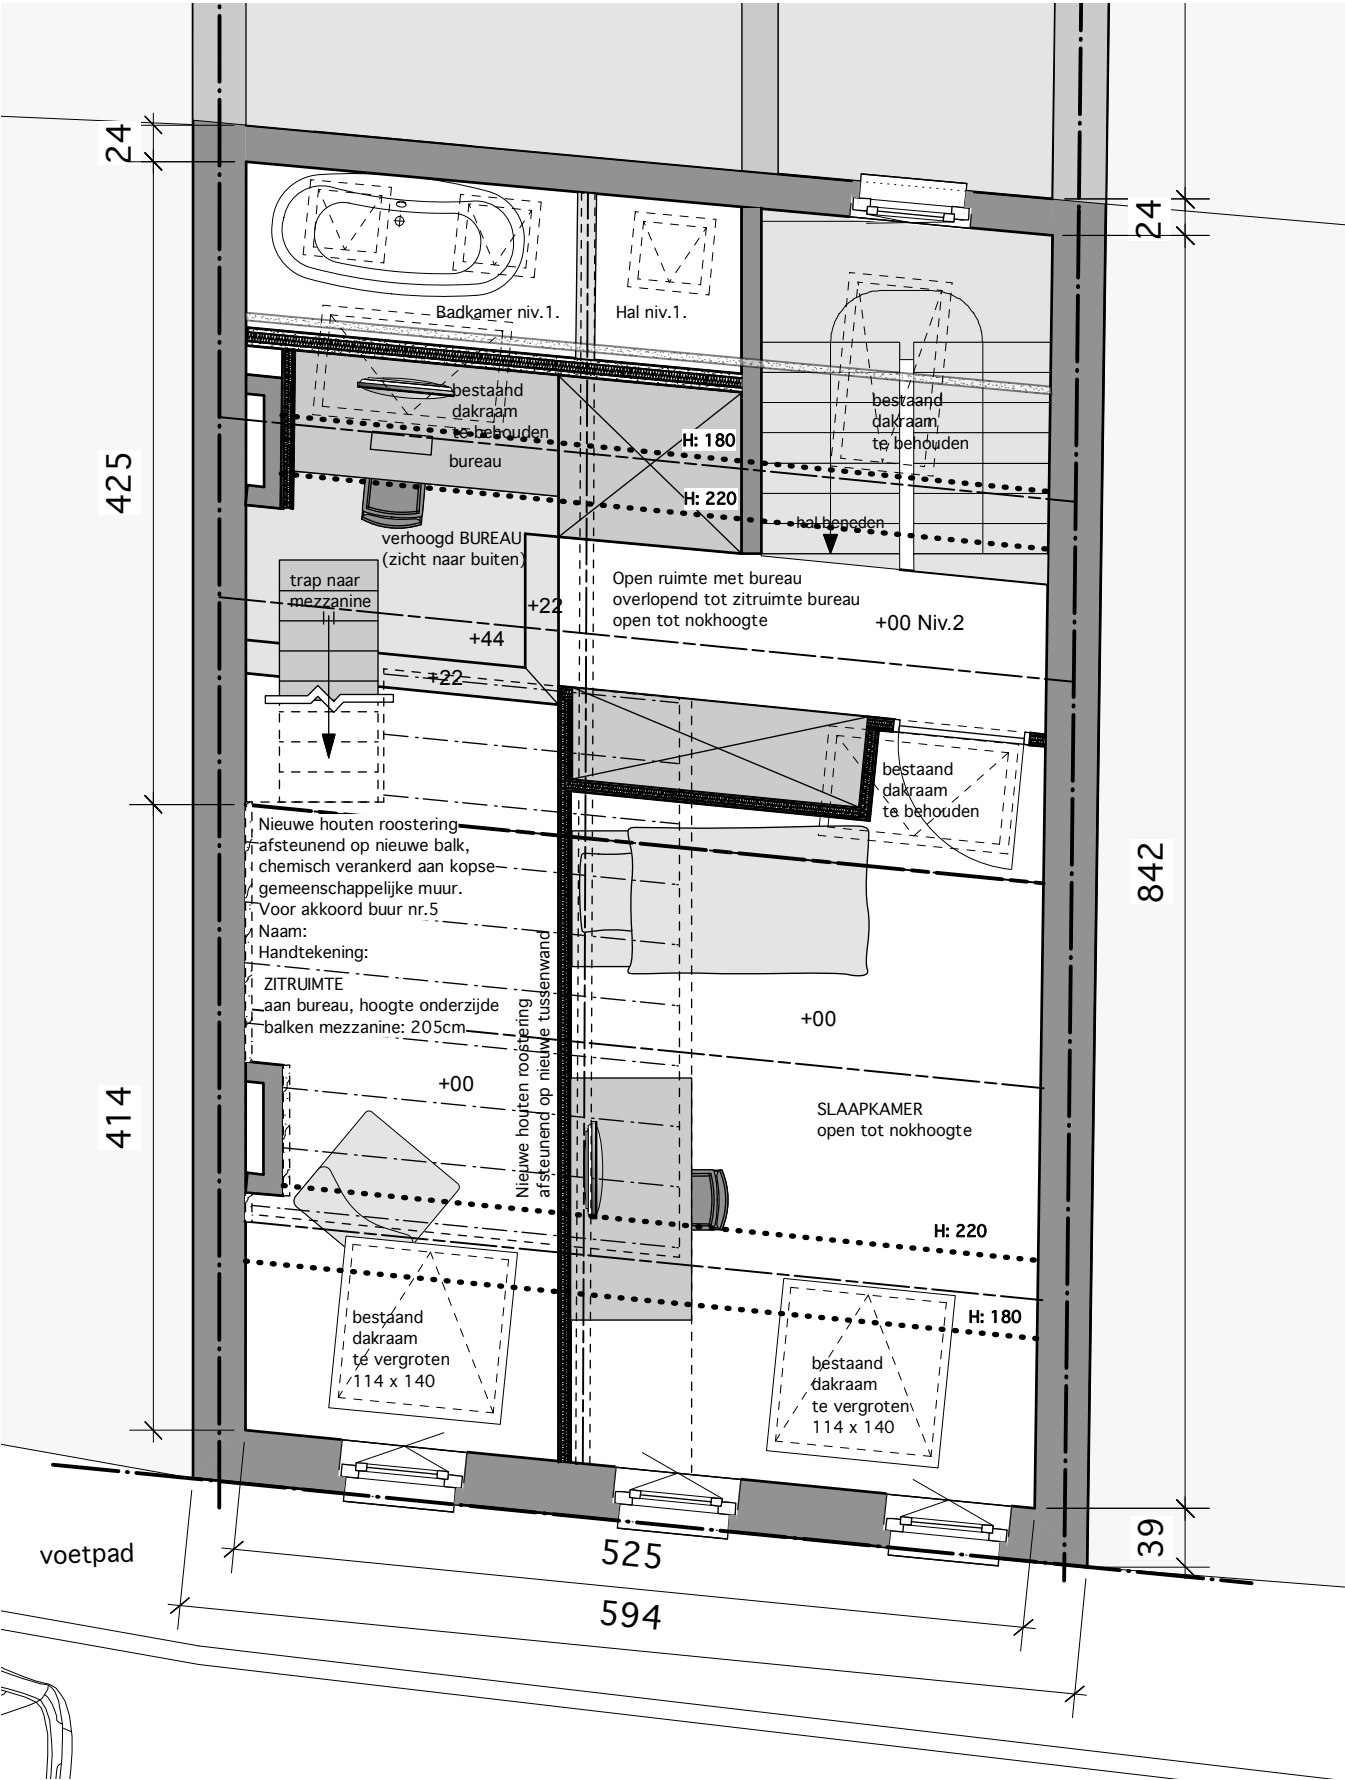

Niveau 2 bestaande toestand

2.3

B 11/07/2025
A 07/05/2025

1/50

131019

Thomas & Evelyne
Swannet - Bardyn.

Omgevingsvergunning

plannr. ind. datum schaal dossier bouwheer