


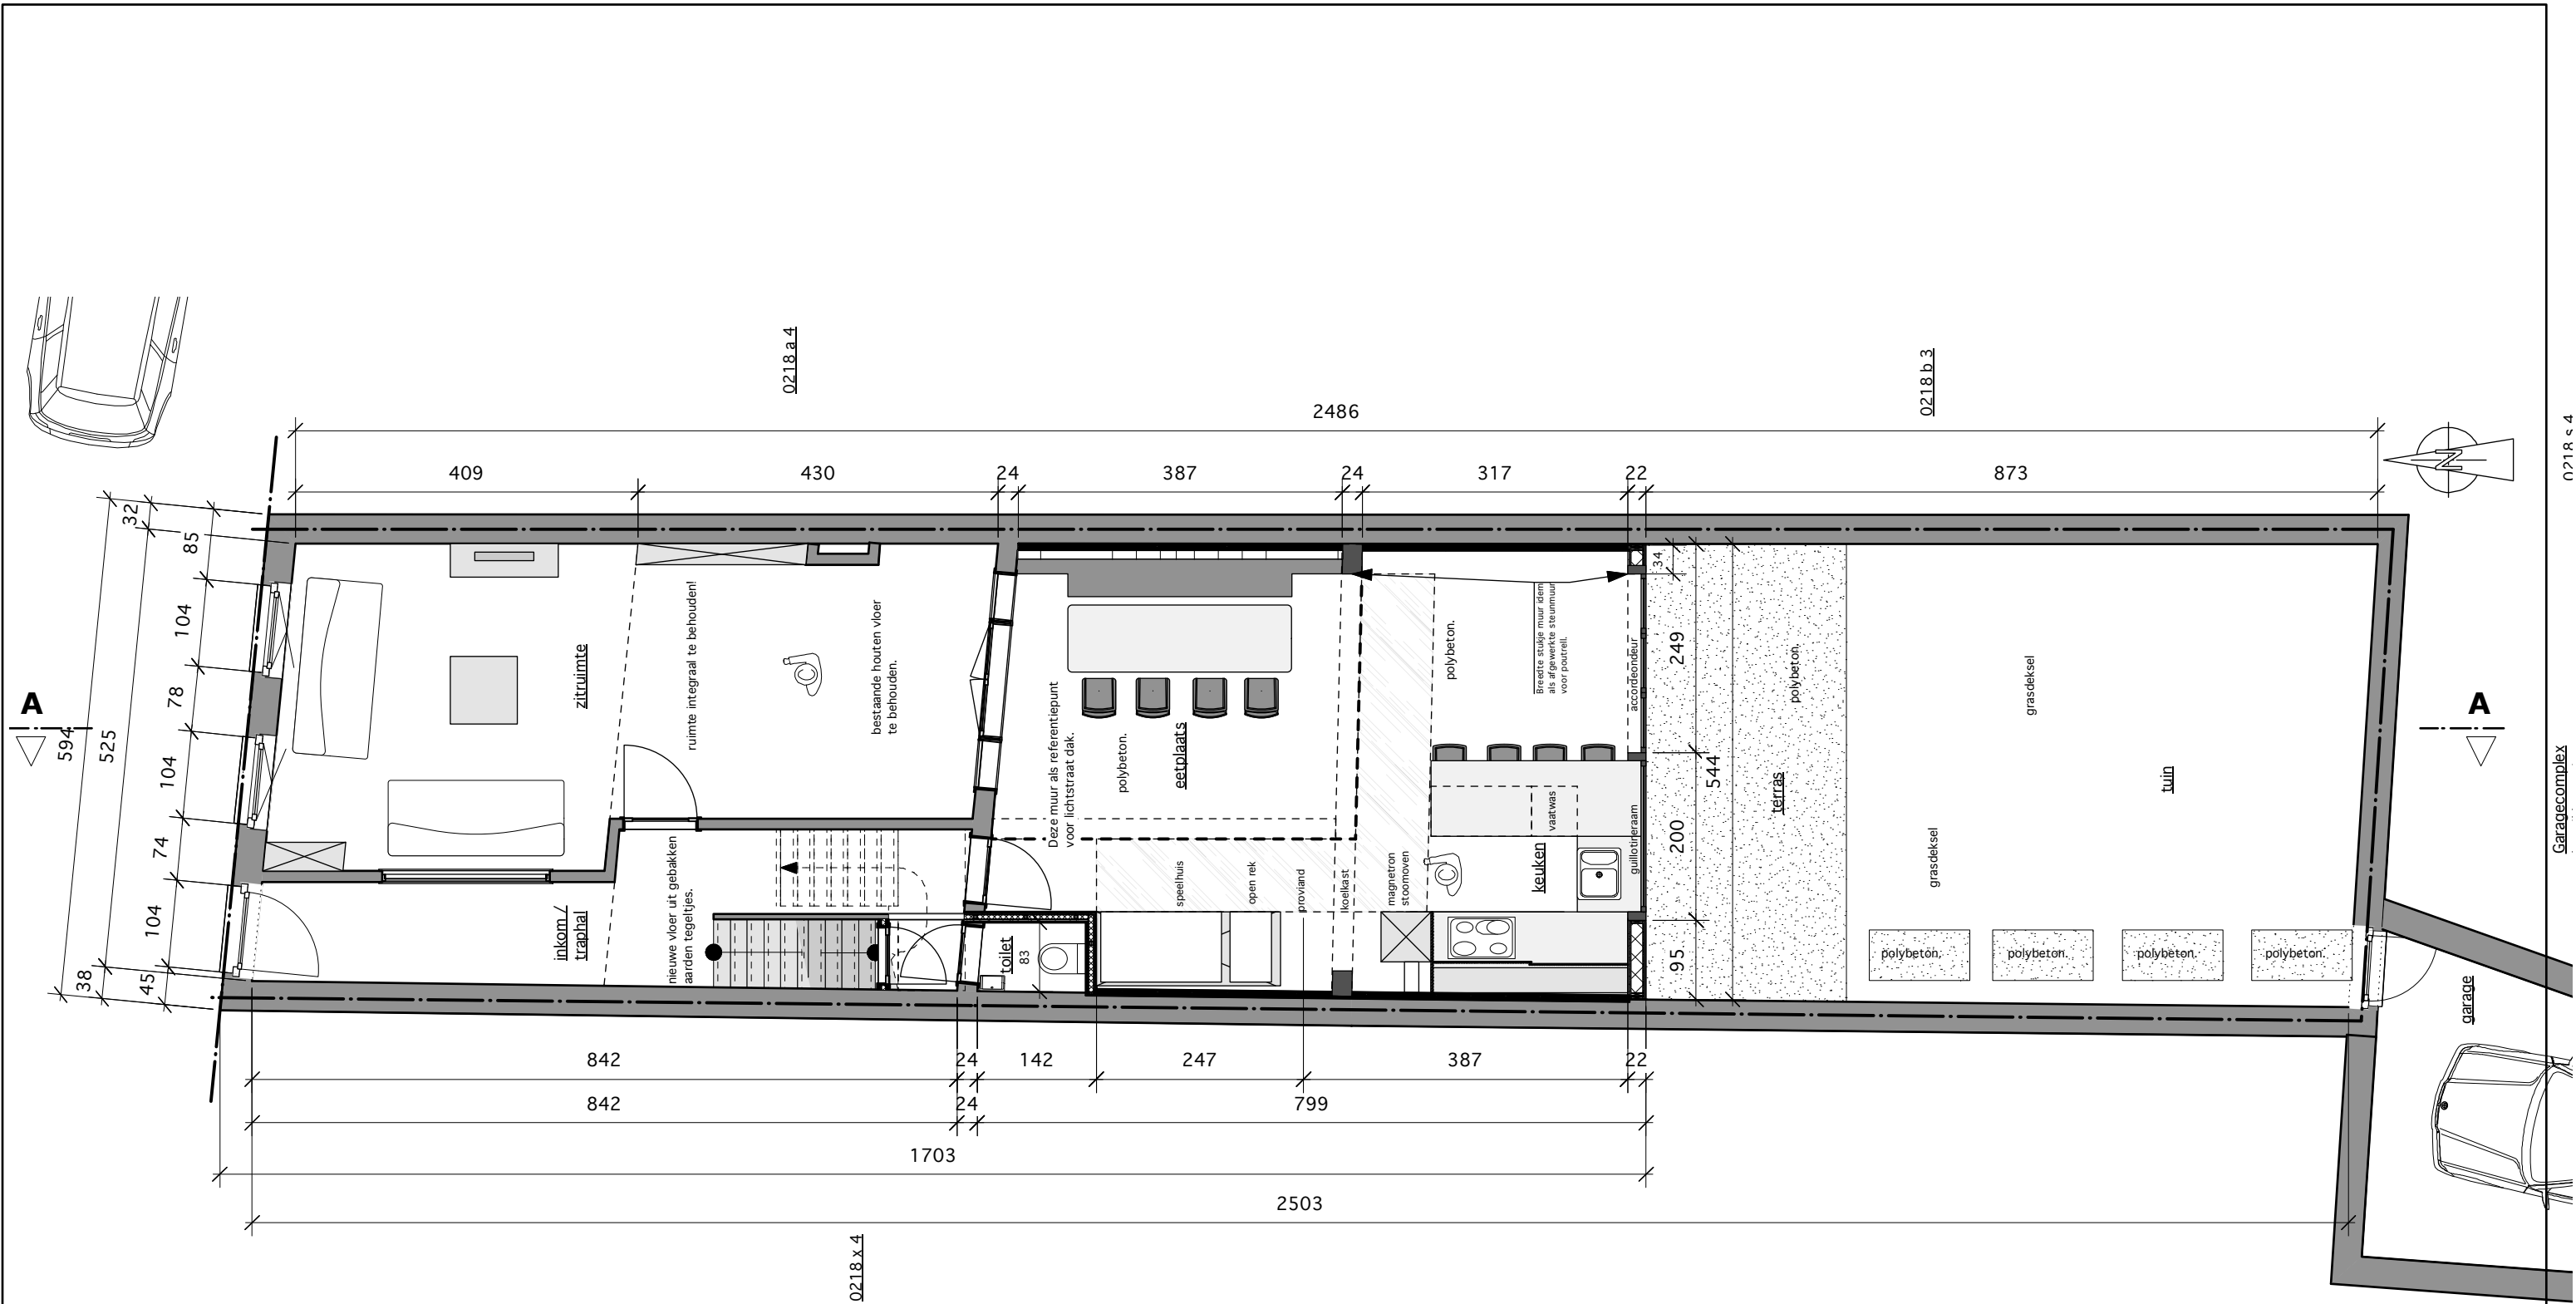

Niveau 0 nieuwe toestand	3.1		1/50	131019	dhr. & mevr. Thomas & Evelyne Swannet - Bardyn.	
	A	11-07-2025				
	plannr.	ind.	datum	schaal	dossier	bouwheer