


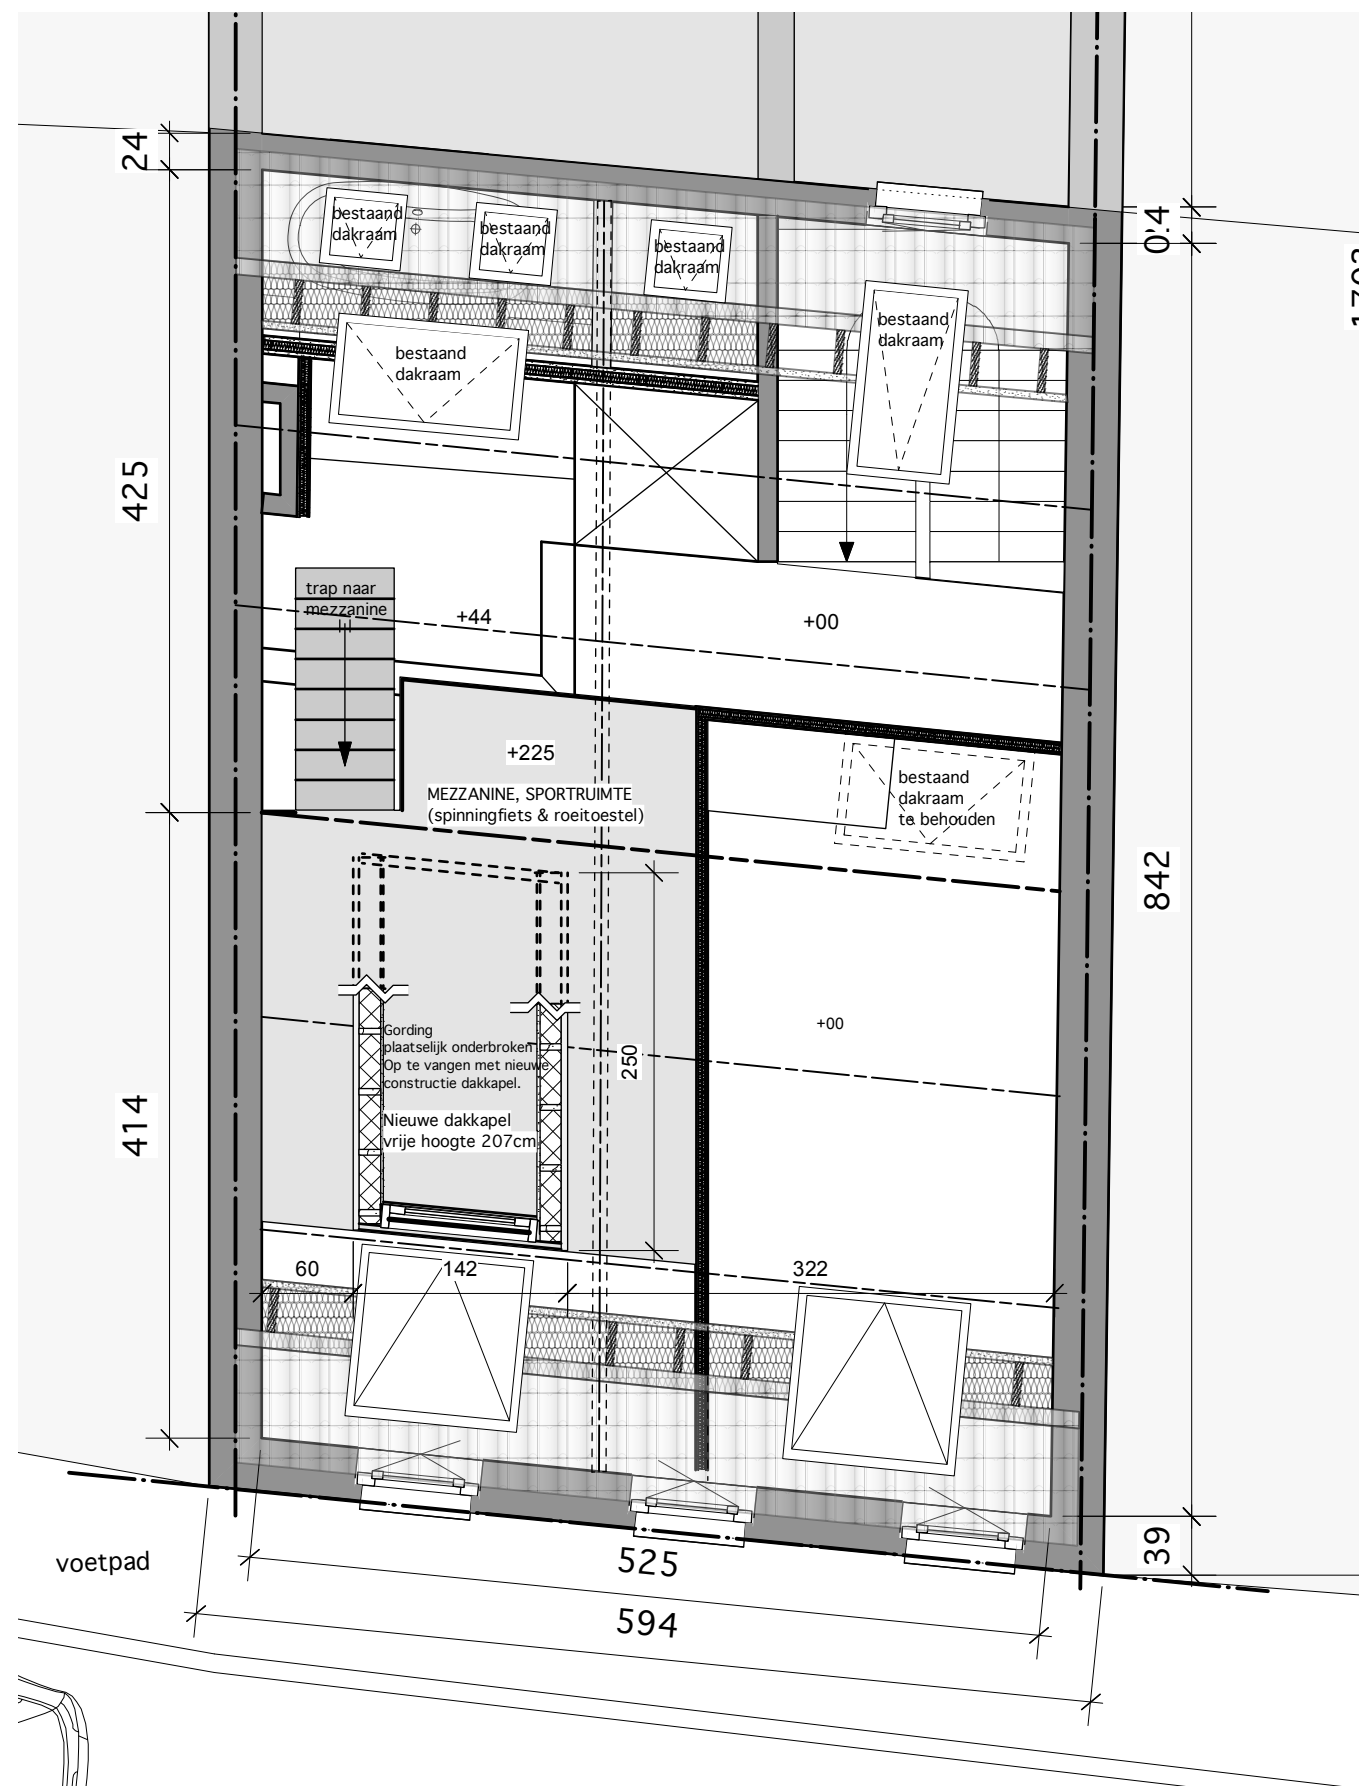

Niveau 2 Mezzanine bestaande toestand

2.4

B

11/07/2025

1/50

131019

Thomas & Evelyne  
Swannet - Bardyn.

Omgevingsvergunning

plannr.

ind.

datum

schaal

dossier

bouwheer