


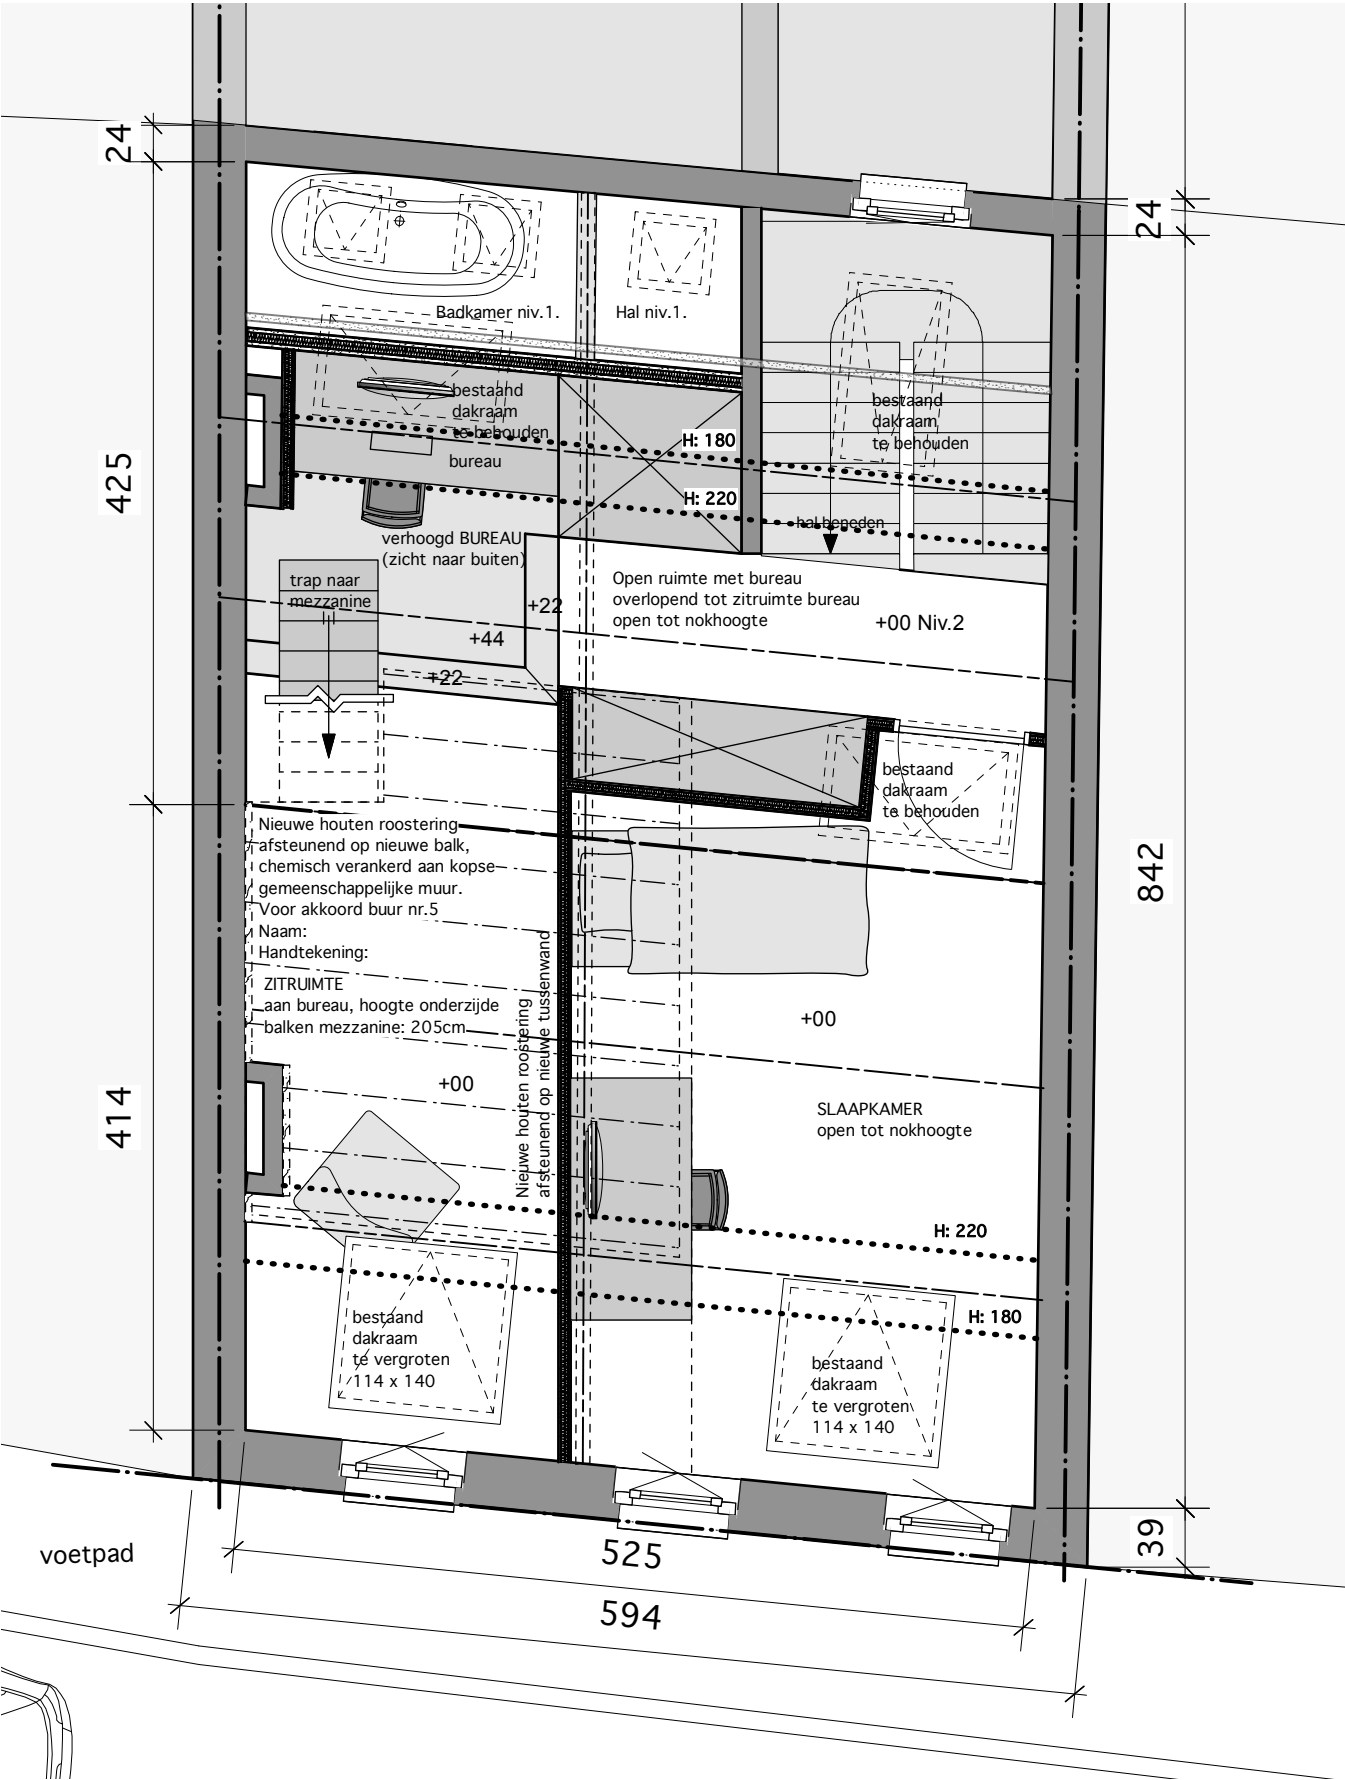

Niveau 2 nieuwe toestand	3.3			1/50	131019	Thomas & Evelyne Swannet - Bardyn.	
			B				
			A				
Omgevingsvergunning	plannr.	ind.	datum	schaal	dossier	bouwheer	