


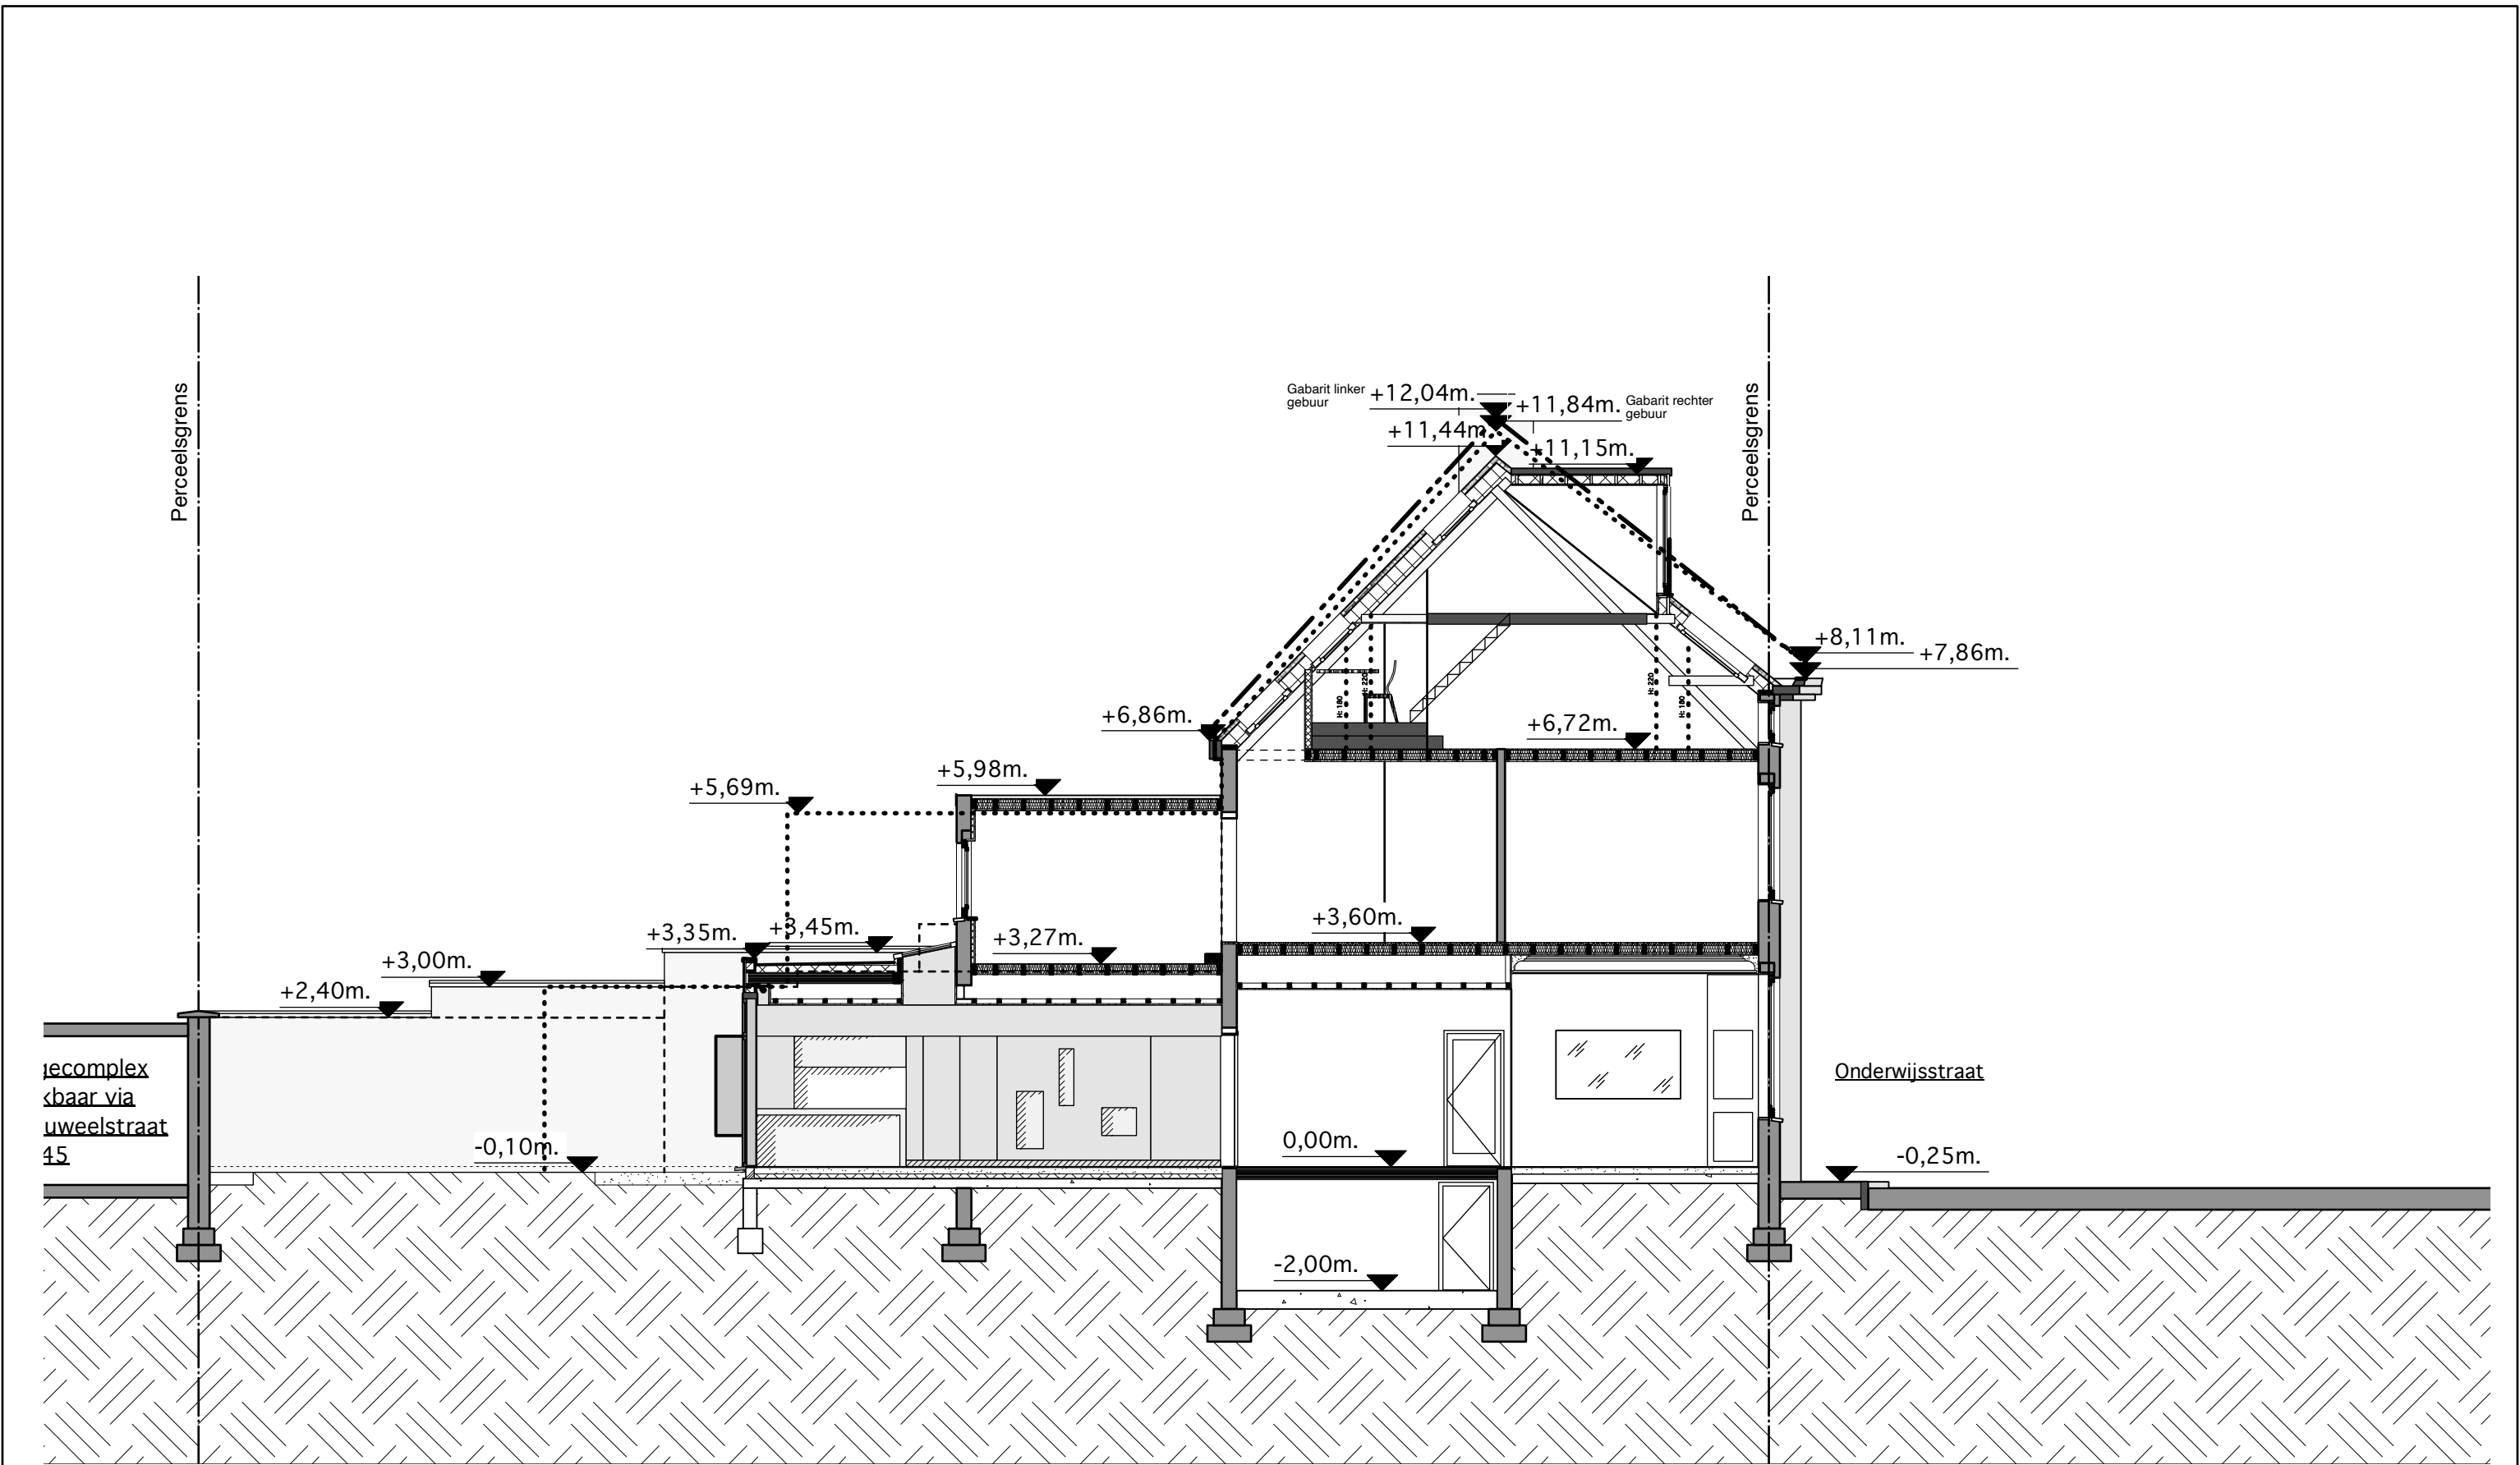

Terreinprofiel nieuwe toestand	3.5	B	11/07/2025	1/100	131019	Thomas & Evelyne Swannet - Bardyn.
		A	07/05/2025			
Omgevingsvergunning	plannr.	ind.	datum	schaal	dossier	bouwheer