


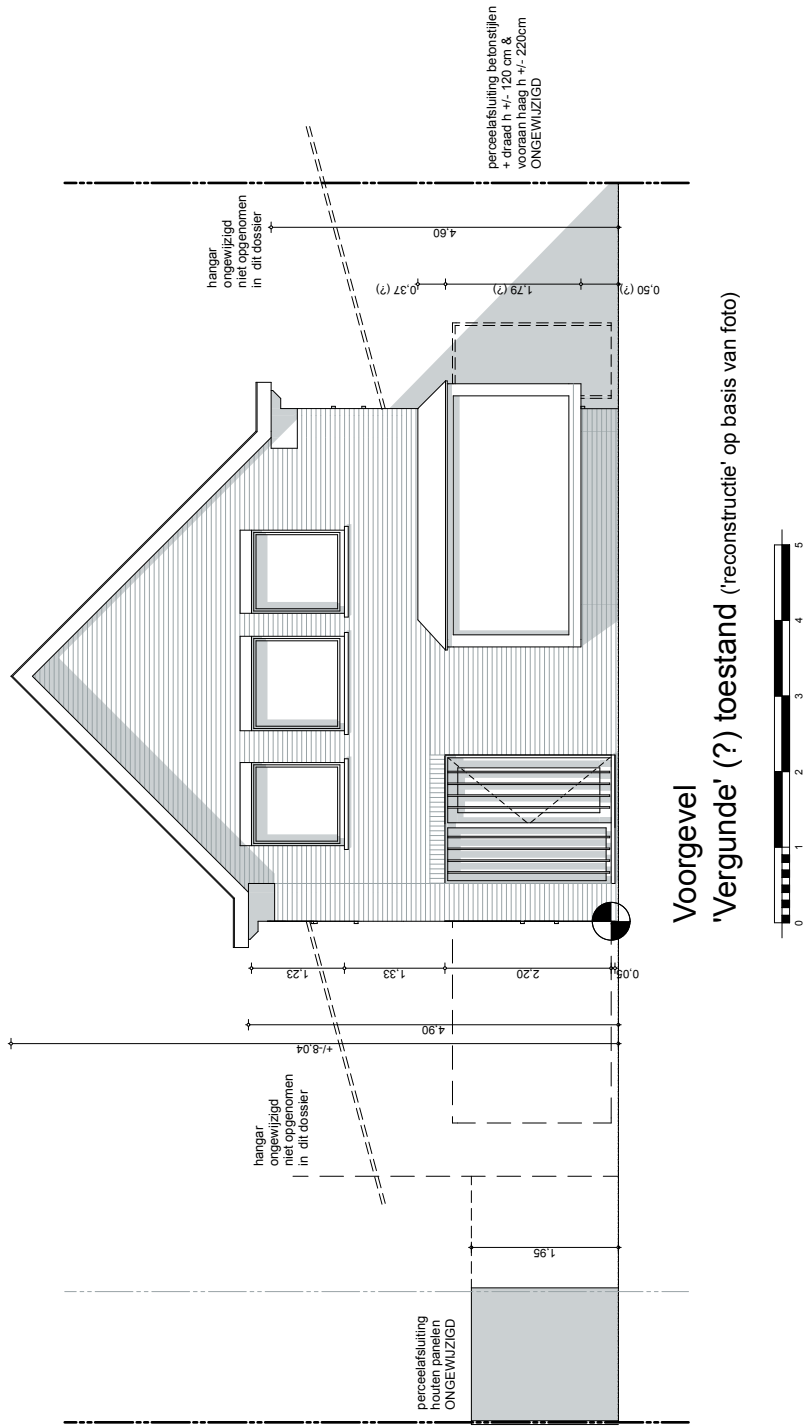

Voorgevel
"Vergunde" (?) toestand ('reconstructie' op basis van foto)

dossier 2025/P/537	Aannpassen raamopeningen		Gelegen:	Opdrachtgever:	Gevels vergund (?)
	Meerhoutstraat 50, 9041 Gent		K De Coster - Sheana Van derschueren		Gevel voor
	architect Peter Roels - 09 231 59 34 - p.p.roels@pandora.be		Dries 15 - 9070 Heusden / Destelbergen		Schaal (A4): 1:100 BA_KDCSVD_G_V_01