


- ① gevelmetselwerk baksteen bruin/beige-bruin geschakeerd/rood
- ⑤ dakbedekking leien zwart + zinken zijafwerking
- ⑥ gootbekleding pvc wit
- ⑦ afvoeren pvc
- ⑧ buitenschrijnwerk pvc wit
- ⑮ gevel bepleistering nieuw (lichtgrijs)

Met uitzondering van het slopen van erkeruitbouw
voorgevel en deels zijgevel rechts GEEN
volumewijzigingen (in beginsel dus een
volumevermindering).
Overige aanpassingen zijn aanpassing van bestaande
raam en/of deuropeningen 'in' hetzelfde gevelvlak.

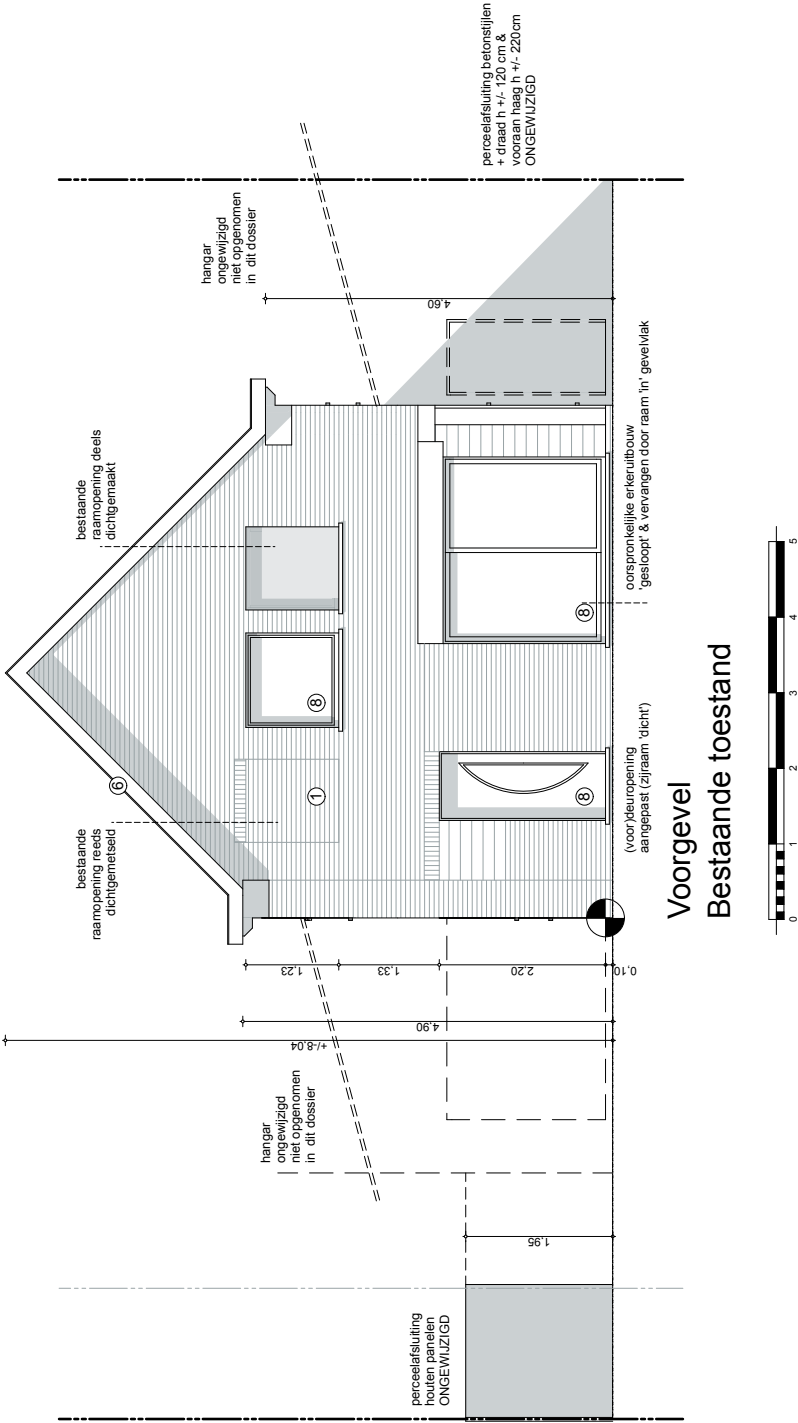

Voorgevel
Bestaande toestand

dossier 2025/P/537	Opdrachtgever:			Gevels bestaand	
	K De Coster - Sheana Van derschuereen			Voorgevel	
architect Peter Roels - 09 231 59 34 - p.p.roels@pandora.be	Dries 15 - 9070 Heusden / Destelbergen			Schaal (A4): 1:100	BA_KDCSVD_G_B_01