


- ① gevelmetselwerk baksteen bruin/beige-bruin geschakeerd/rood
- ⑤ dakbedekking leien zwart + zinken zijatwerking
- ⑥ gootbekleding pvc wit
- ⑦ afvoeren pvc
- ⑧ buitenschrijnwerk pvc wit
- ⑮ gevel bepleistering nieuw (lichtgrijs)

Met uitzondering van het slopen van erkeruitbouw voorgevel en deels zijgevel rechts GEEN volumewijzigingen (in beginsel dus een volumevermindering).
Overige aanpassingen zijn aanpassing van bestaande raam en/of deuropeningen 'in' hetzelfde gevelvlak.

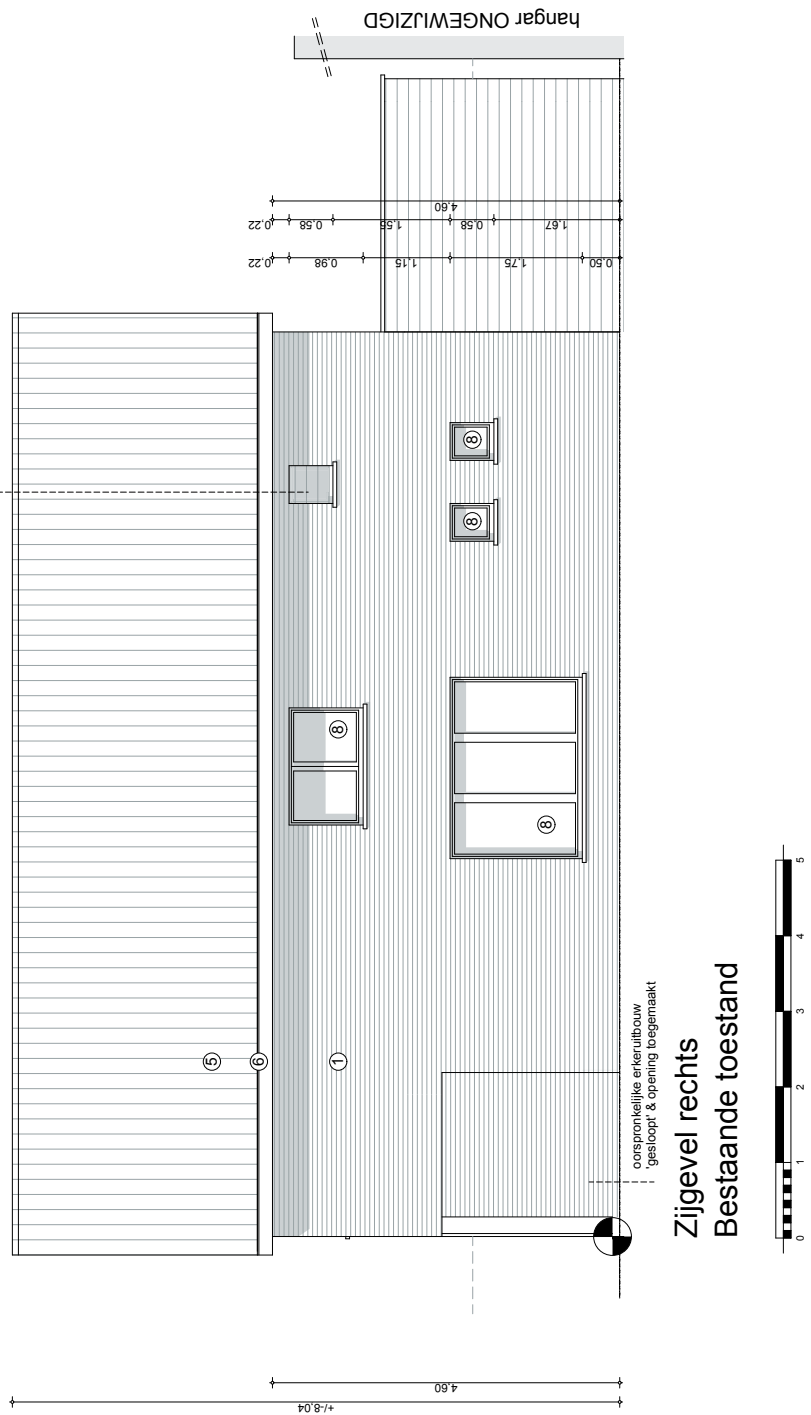

dossier 2025/P/537	Opdrachtgever: K De Coster - Sheana Van derschuereen			Gevels bestaand	
	Meerhoutstraat 50, 9041 Gent			Rechtergevel	
architect Peter Roels - 09 231 59 34 - p.p.roels@pandora.be	Dries 15 - 9070 Heusden / Destelbergen			Schaal (A4): 1:100	BA_KDCSVD_G_B_02