

- ①

gevelmetselwerk baksteen bruin/beige-bruin geschakeerd/rood
- ⑤

dakbedekking teien zwart + zinken zijafwerking
- ⑥


gootbekleding pvc wit
- ⑦

afvoeren pvc
- ⑧

buitenschrijnwerk pvc wit
- ⑮

gevel bepleistering nieuw (lichtgrijs)

Met uitzondering van het slopen van erkeruitbouw voorgevel en deels zijgevel rechts GEEN volumewijzigingen (in beginsel dus een volumevermindering).
Overige aanpassingen zijn aanpassing van bestaande raam en/of deuropeningen 'in' hetzelfde gevelvlak.

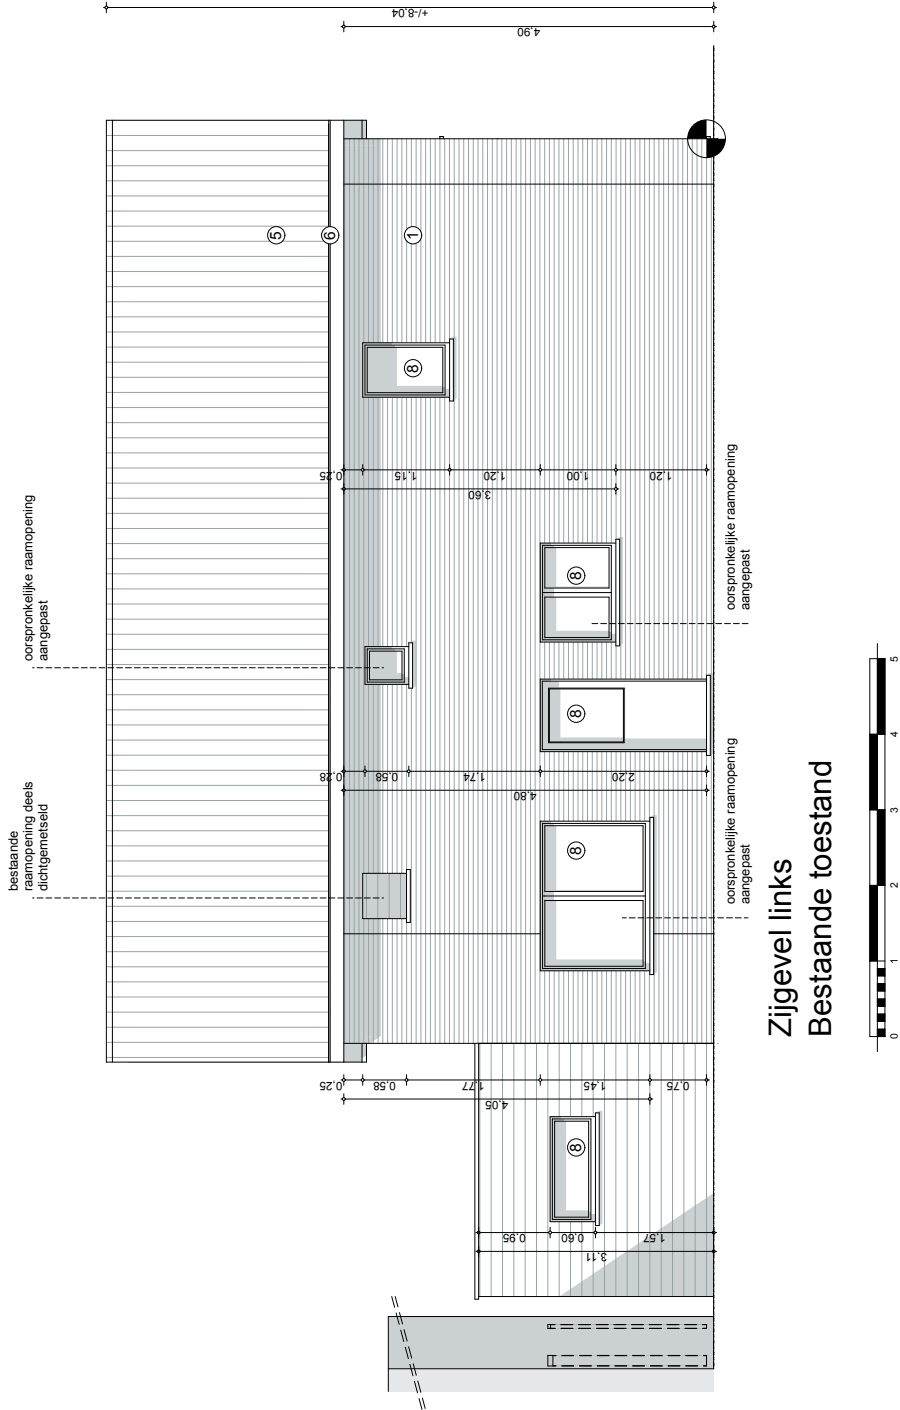

Zijgevel links
Bestaande toestand

dossier 2025/P/537	Aanpassen raamopeningen		Gelegen:	Opdrachtgever:	Gevels bestaand
	architect Peter Roels - 09 231 59 34 - p.p.roels@pandora.be		Meerhoutstraat 50, 9041 Gent	K De Coster - Sheana Van derschuereen	Linkergevel
					Dries 15 - 9070 Heusden / Destelbergen
					BA_KDCSVD_G_B_03