


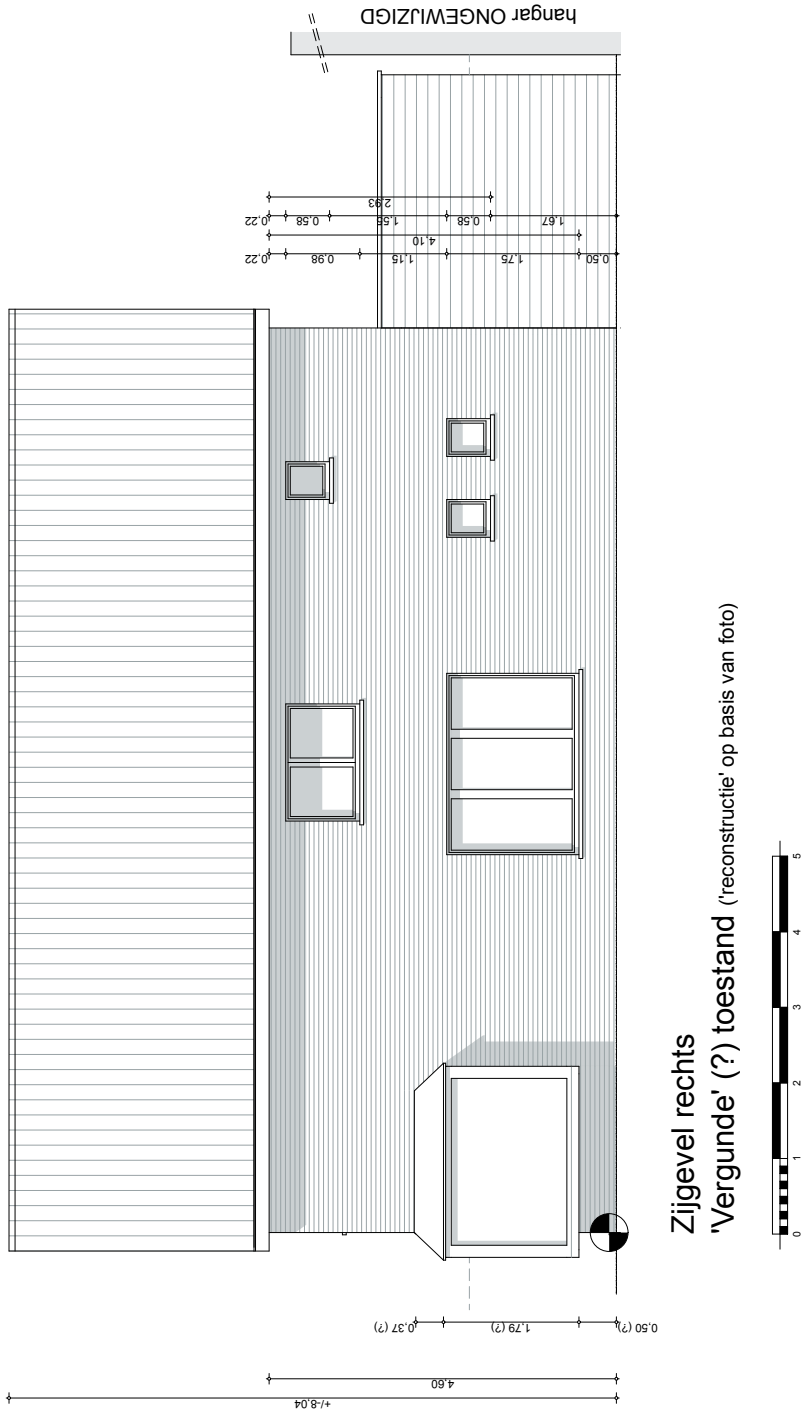

dossier 2025/P/537	Aannpassen raamopeningen			Gelegen:		Opdrachtgever:		Gevels vergund (?)	
	Meerhoutstraat 50, 9041 Gent			K De Coster - Sheana Van derschueren		K De Coster - Sheana Van derschueren		Gevel rechts	
	architect Peter Roels - 09 231 59 34 - p.p.roels@pandora.be			Dries 15 - 9070 Heusden / Destelbergen		Schaal (A4): 1:100		BA_KDCSVD_G_V_02	