


- ① gevelmetselwerk baksteen bruin/beige-bruin geschakeerd/rood
- ⑤ dakbedekking leien zwart + zinken zijafwerking
- ⑥ gootbekleding pvc wit
- ⑦ afvoeren pvc
- ⑧ buitenschrijnwerk pvc wit
- ⑮ gevel bepleistering nieuw (lichtgrijs)

Met uitzondering van het slopen van erkeruitbouw
voorgevel en deels zijgevel rechts GEEN
volumewijzigingen (in beginsel dus een
volumevermindering).
Overige aanpassingen zijn aanpassing van bestaande
raam en/of deuropeningen 'in' hetzelfde gevelvlak.

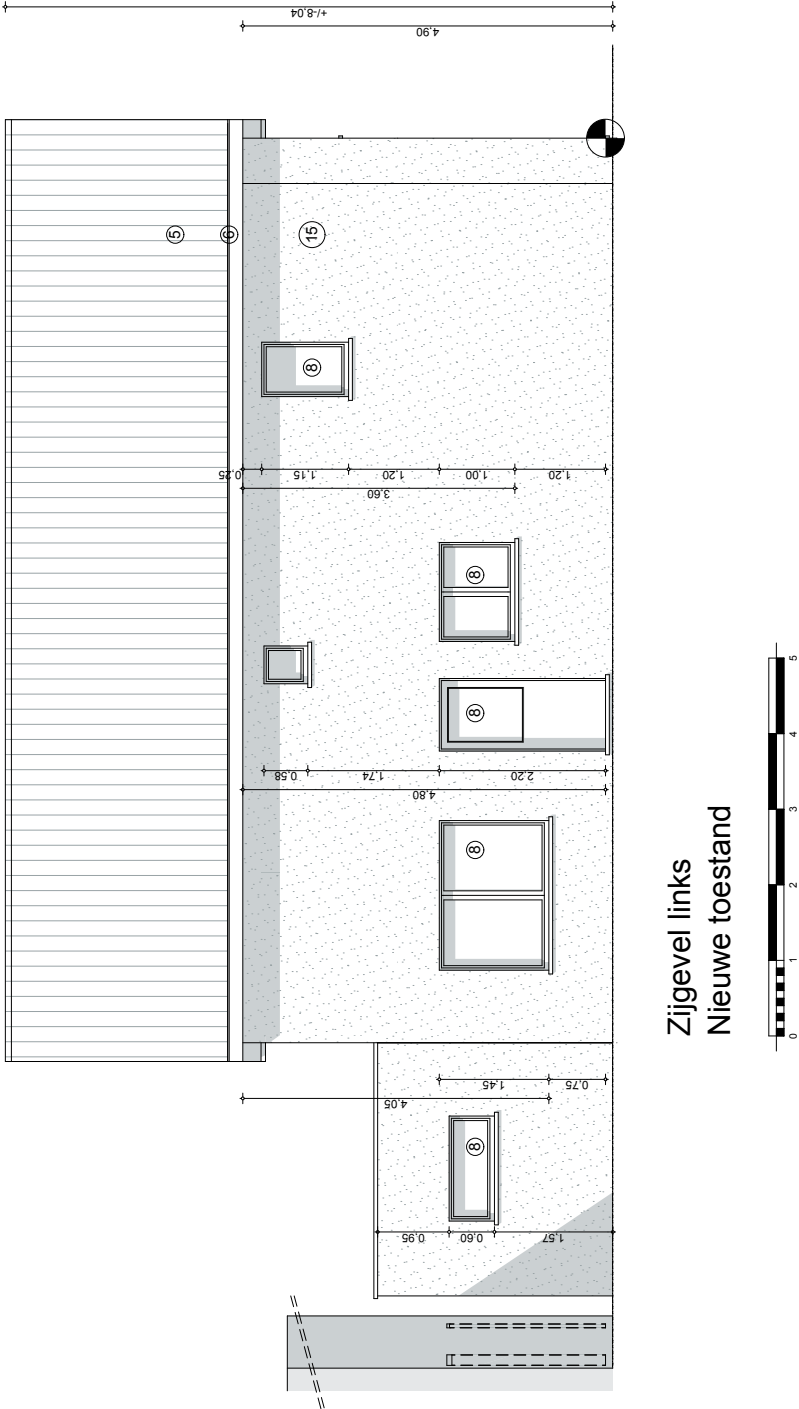

dossier 2025/P/537	Aannpassen raamopeningen		Gelegen:	Opdrachtgever:	Gevels nieuw
	architect Peter Roels - 09 231 59 34 - p.p.roels@pandora.be		Meerhoutstraat 50, 9041 Gent	K De Coster - Sheana Van derschuere	Gevel links
					Dries 15 - 9070 Heusden / Destelbergen