


- ① gevelmetselwerk baksteen bruin/beige-bruin geschakeerd/rood
- ⑤ dakbedekking leien zwart + zinken zijafwerking
- ⑥ gootbekleding pvc wit
- ⑦ afvoeren pvc
- ⑧ buitenschrijnwerk pvc wit
- ⑮ gevel bepleistering nieuw (lichtgrijs)

Met uitzondering van het slopen van erkeruitbouw  
voorgevel en deels zijgevel rechts GEEN  
volumewijzigingen (in beginsel dus een  
volumevermindering).  
Overige aanpassingen zijn aanpassing van bestaande  
raam en/of deuropeningen 'in' hetzelfde gevelvlak.

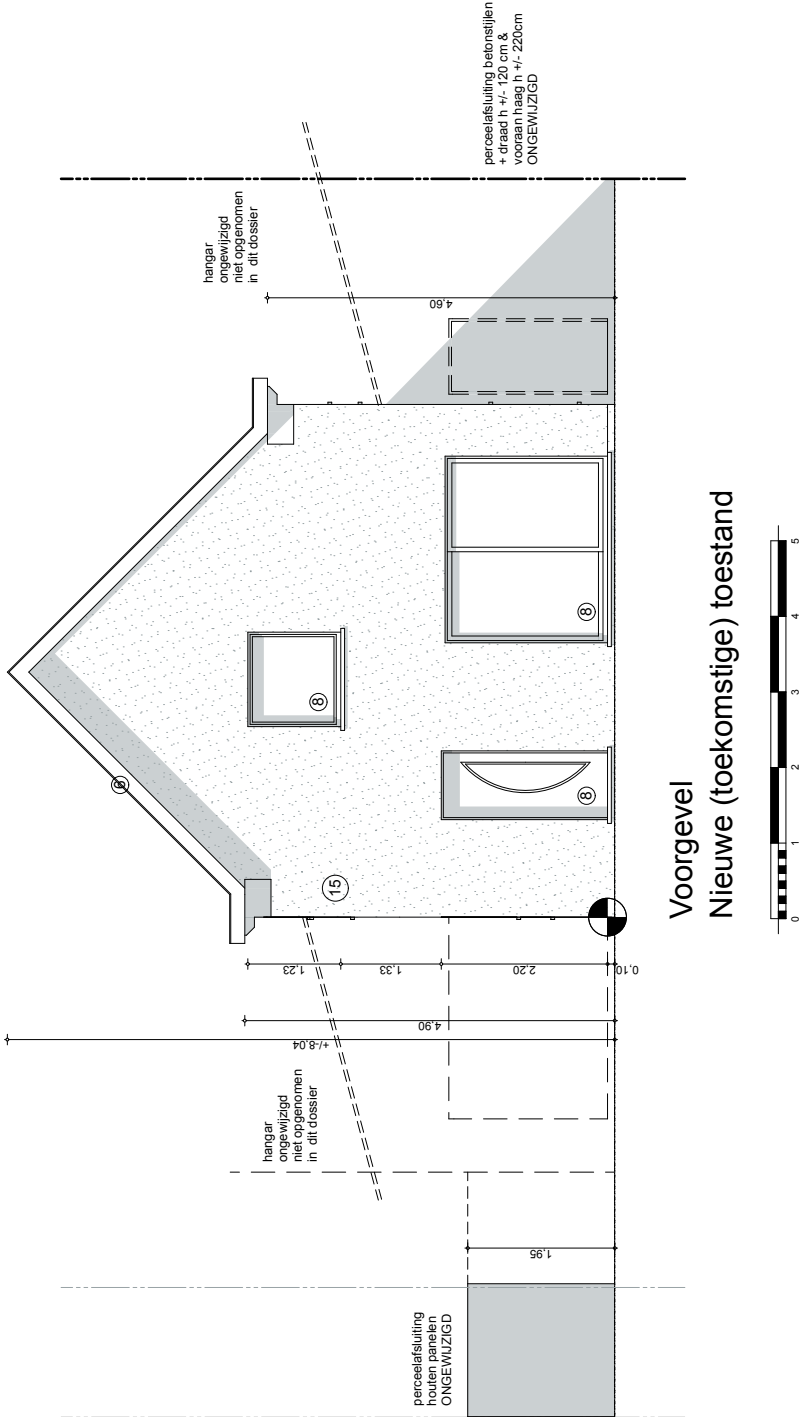

Voorgevel  
Nieuwe (toekomstige) toestand

|                       |                                                             |  |                                        |  |                                                      |  |                    |                |  |
|-----------------------|-------------------------------------------------------------|--|----------------------------------------|--|------------------------------------------------------|--|--------------------|----------------|--|
| dossier<br>2025/P/537 | Aannpassen raamopeningen                                    |  | Gelegen: Meerhoutstraat 50, 9041 Gent  |  | Opdrachtgever: K De Coster - Sheana Van derschuereen |  | Gevels nieuw       |                |  |
|                       | architect Peter Roels - 09 231 59 34 - p.p.roels@pandora.be |  | Dries 15 - 9070 Heusden / Destelbergen |  |                                                      |  | Gevel voor         |                |  |
|                       |                                                             |  |                                        |  |                                                      |  | Schaal (A4): 1:100 |                |  |
|                       |                                                             |  |                                        |  |                                                      |  |                    | _KDCSVD_G_N_01 |  |