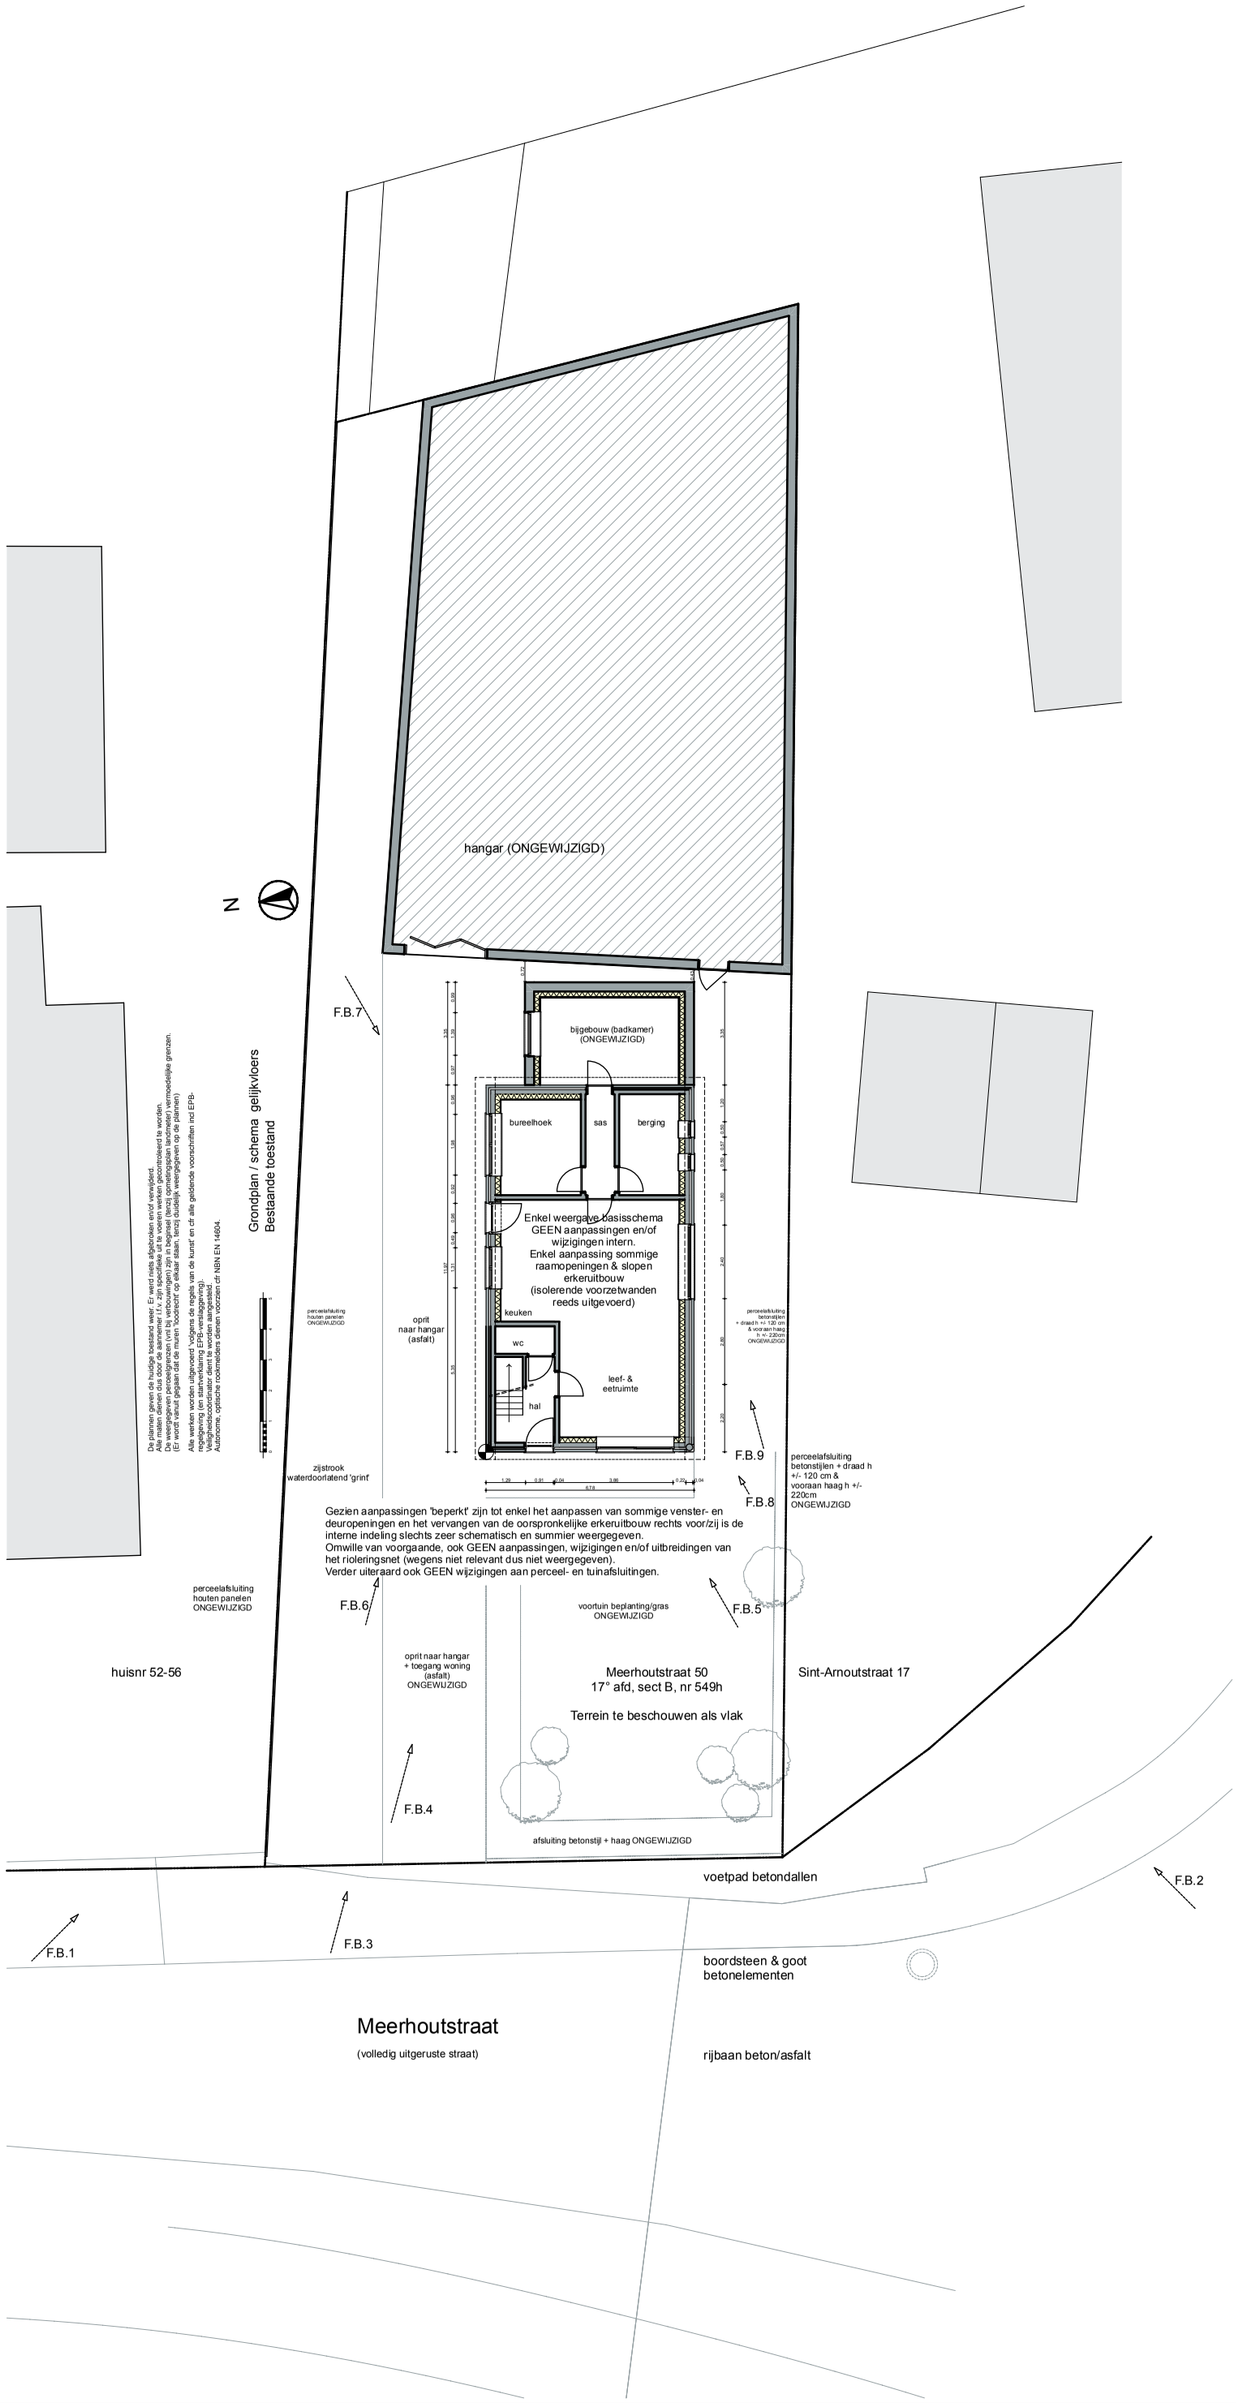

De plannen geven de huidige toestand weer. Er werd niets afgebroken en/of verwijderd.
Alle maten dienen dus door de aannemer t.t.v. zijn specifieke uit te voeren werken gecontroleerd te worden.
De weergegeven perceelsgrenzen (vrt tb verbouwingen) zijn in beginsel (tenzij opmetingsplan aanwezig) vermoedelijke grenzen.
(Ter verduidelijking van de situatie worden deze soms ook op de plannen weergegeven, ook wanneer ze niet relevant zijn).
Alle werken worden uitgevoerd volgens de regels van de kunst en cfr alle geldende voorschriften incl EPB-regelgeving (en aanverwante EPB-verslaggeving).
Hydraulische installaties worden aangesloten cfr NBN EN 14604.
Aldhoncks, optische (rookmelders) alarmen worden aangesloten cfr NBN EN 54.

Grondplan / schema gelijkvloers
Bestaande toestand

dossier 2025/P/537	Aannpassen raamopeningen	Gelegen: Meerhoutstraat 50, 9041 Gent	Opdrachtgever: K De Coster - Sheana Van derschueren
			Inplantingsplan Schema bestaand & nieuw
	architect Peter Roels - 09 231 59 34 - p.p.roels@pandora.be	Dries 15 - 9070 Heusden / Destelbergen	Schaal (A3): 1:200 BA_KDCSVD_I_B_N_01