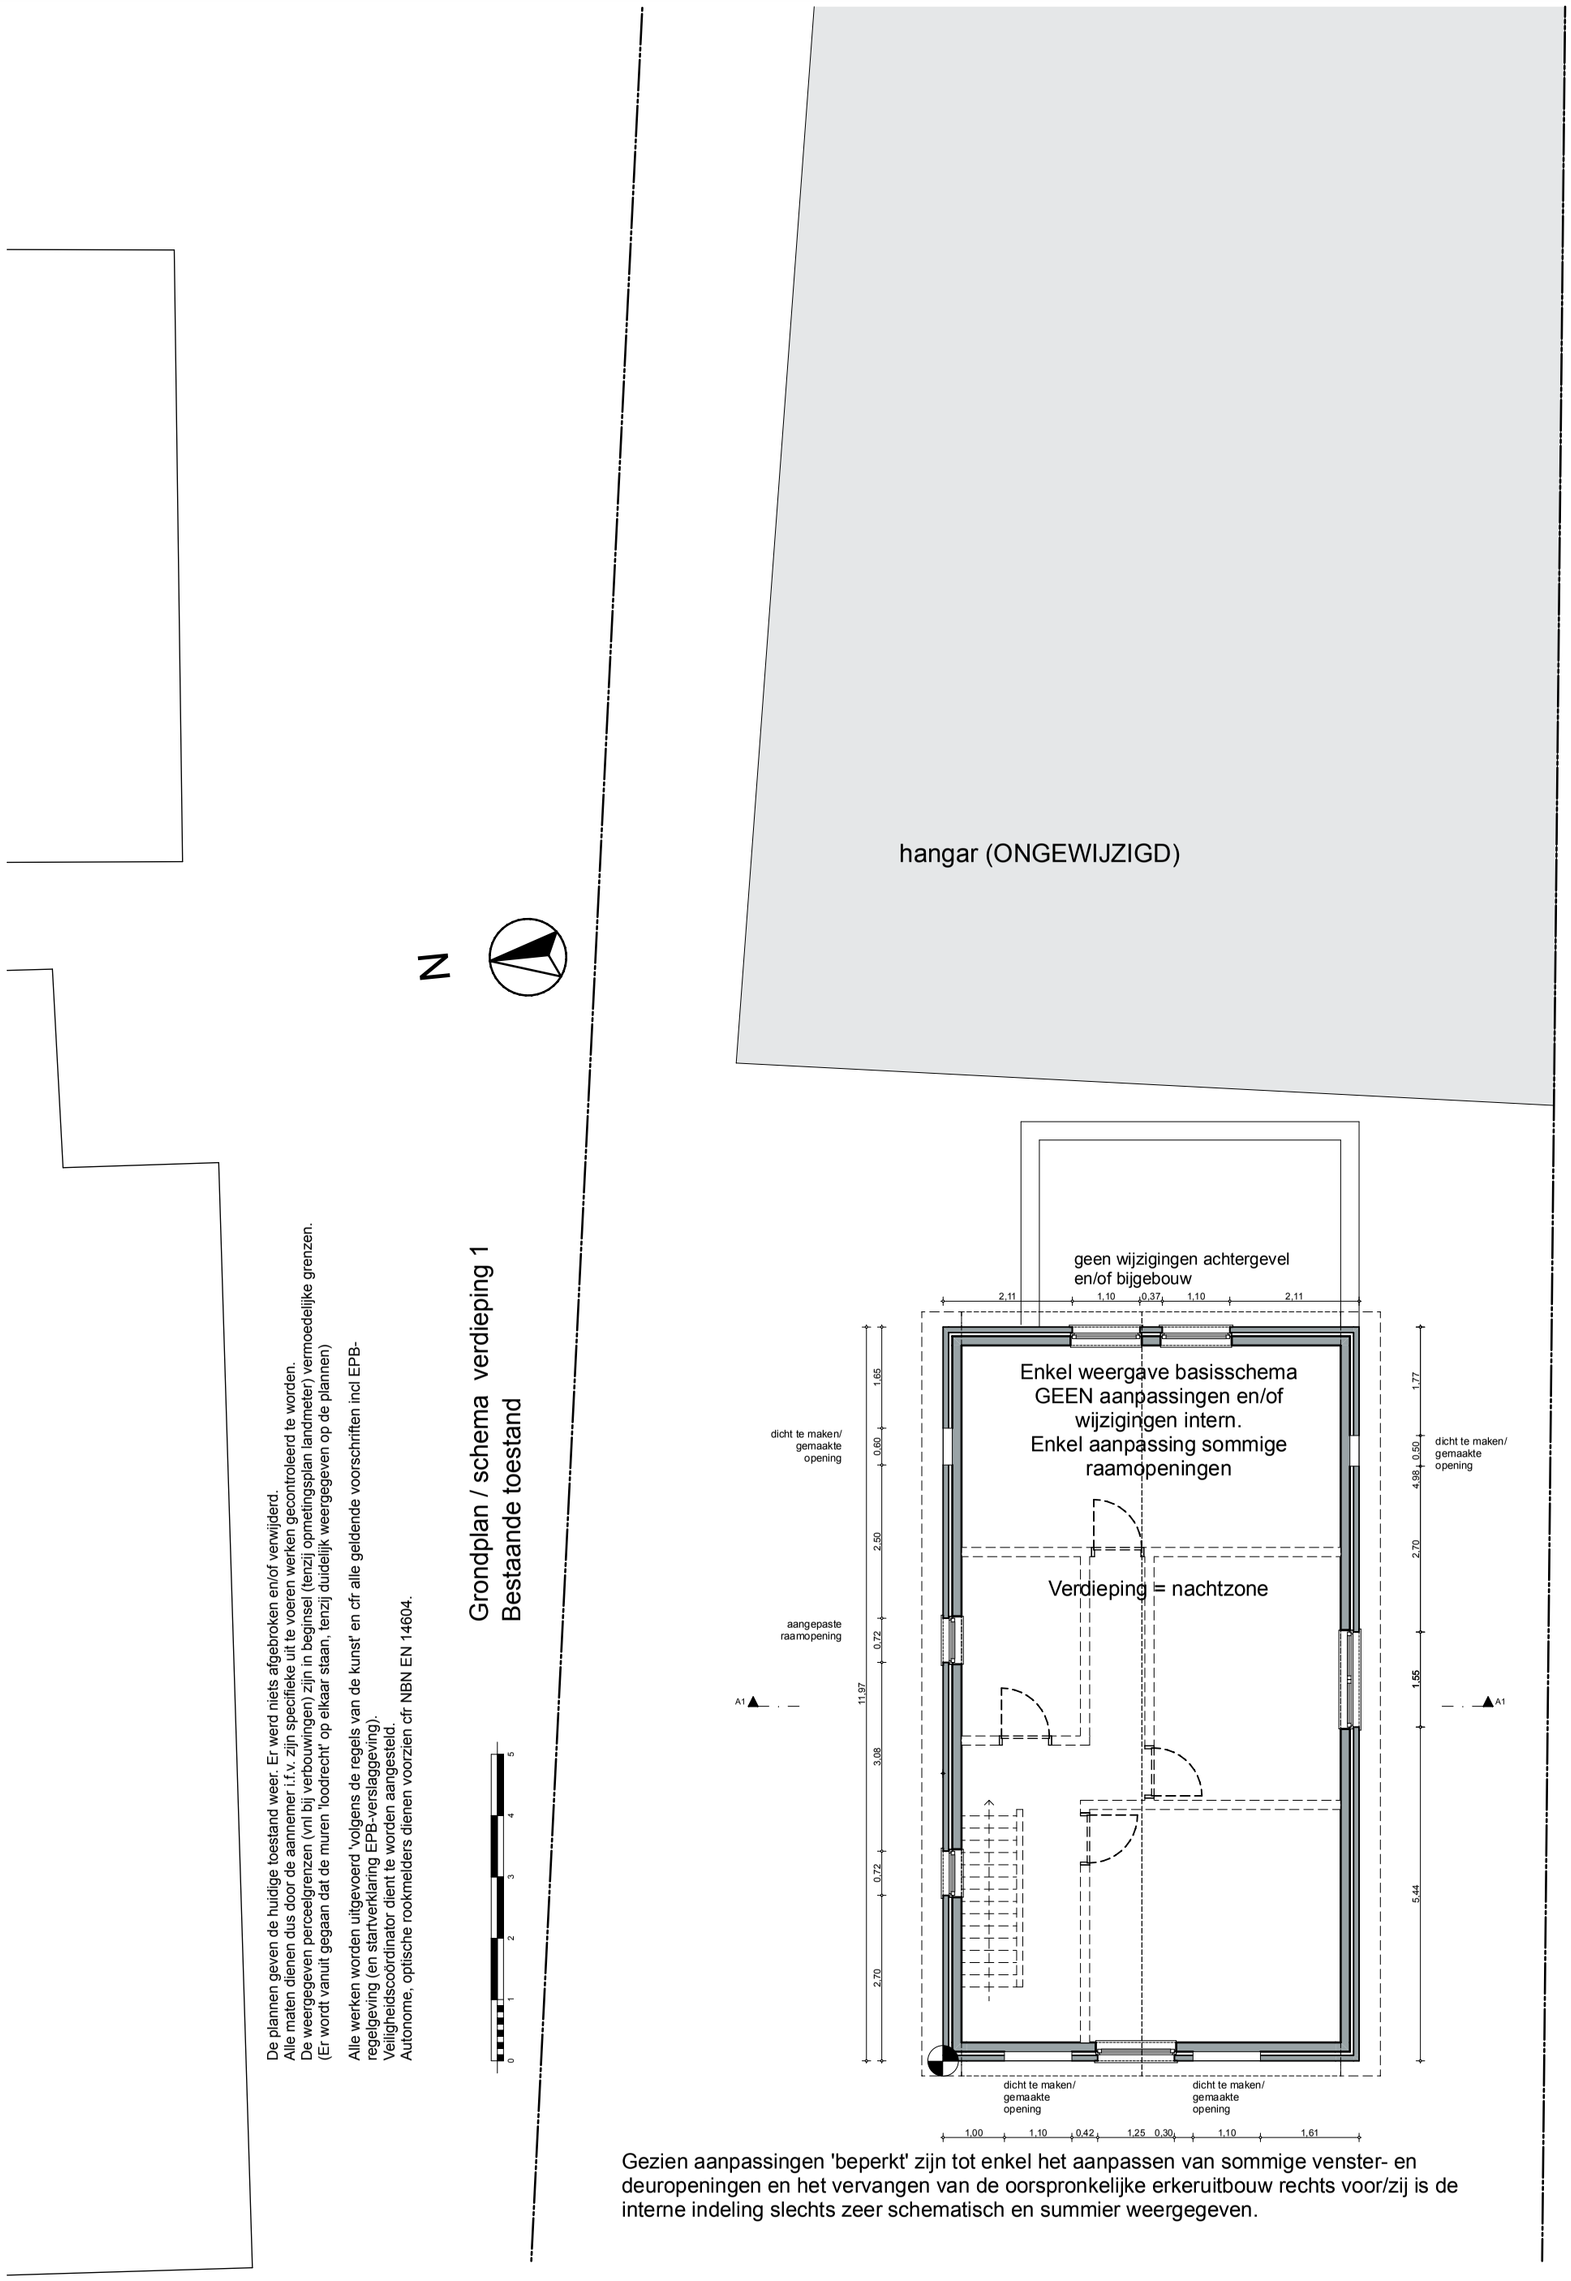

Gezien aanpassingen 'beperkt' zijn tot enkel het aanpassen van sommige venster- en deuropeningen en het vervangen van de oorspronkelijke erkeruitbouw rechts voor/zij is de interne indeling slechts zeer schematisch en summier weergegeven.

De plannen geven de huidige toestand weer. Er werd niets afgebroken en/of verwijderd.
Alle maten dienen dus door de aannemer i.f.v. zijn specifieke uit te voeren werken gecontroleerd te worden.
De weergegeven perceelgrenzen (vnl bij verbouwingen) zijn in beginsel (tenzij opmetingsplan landmeter) vermoedelijke grenzen.
(Er wordt vanuit gegaan dat de muren 'loodrecht' op elkaar staan, tenzij duidelijk weergegeven op de plannen)

Alle werken worden uitgevoerd 'volgens de regels van de kunst' en cfr alle geldende voorschriften incl EPB-regelgeving (en startverklaring EPB-verslaggeving).
Veiligheidscoördinator dient te worden aangesteld.
Autonome, optische rookmelders dienen voorzien cfr NBN EN 14604.

Grondplan / schema verdieping 1
Bestaande toestand

dossier 2025/P/537	Aannpassen raamopeningen	Gelegen: Meerhoutstraat 50, 9041 Gent	Opdrachtgever: K De Coster - Sheana Van derschueren	Plannen bestaand Verdieping 1
	architect Peter Roels - 09 231 59 34 - p.p.roels@pandora.be	Dries 15 - 9070 Heusden / Destelbergen		Schaal (A3): 1:100 BA_KDCSVD_P_B_03