


De plannen geven de huidige toestand weer. Er werd niets afgebroken en/of verwijderd.
Alle maten dienen dus door de aannemer i.f.v. zijn specifieke uit te voeren werken gecontroleerd te worden.
De weergegeven perceelsgrenzen (vnl bij verbouwingen) zijn in beginsel (tenzij opmetingsplan landmeter) vermoedelijke grenzen.
(Er wordt vanuit gegaan dat de muren 'loodrecht' op elkaar staan, tenzij duidelijk weergegeven op de plannen)
Alle werken worden uitgevoerd 'volgens de regels van de kunst' en cfr alle geldende voorschriften incl EPB-regelgeving (en startverklaring EPB-verslaggeving).
Veiligheidscoördinator dient te worden aangesteld.
Autonome, optische rookmelders dienen voorzien cfr NBN EN 14604.

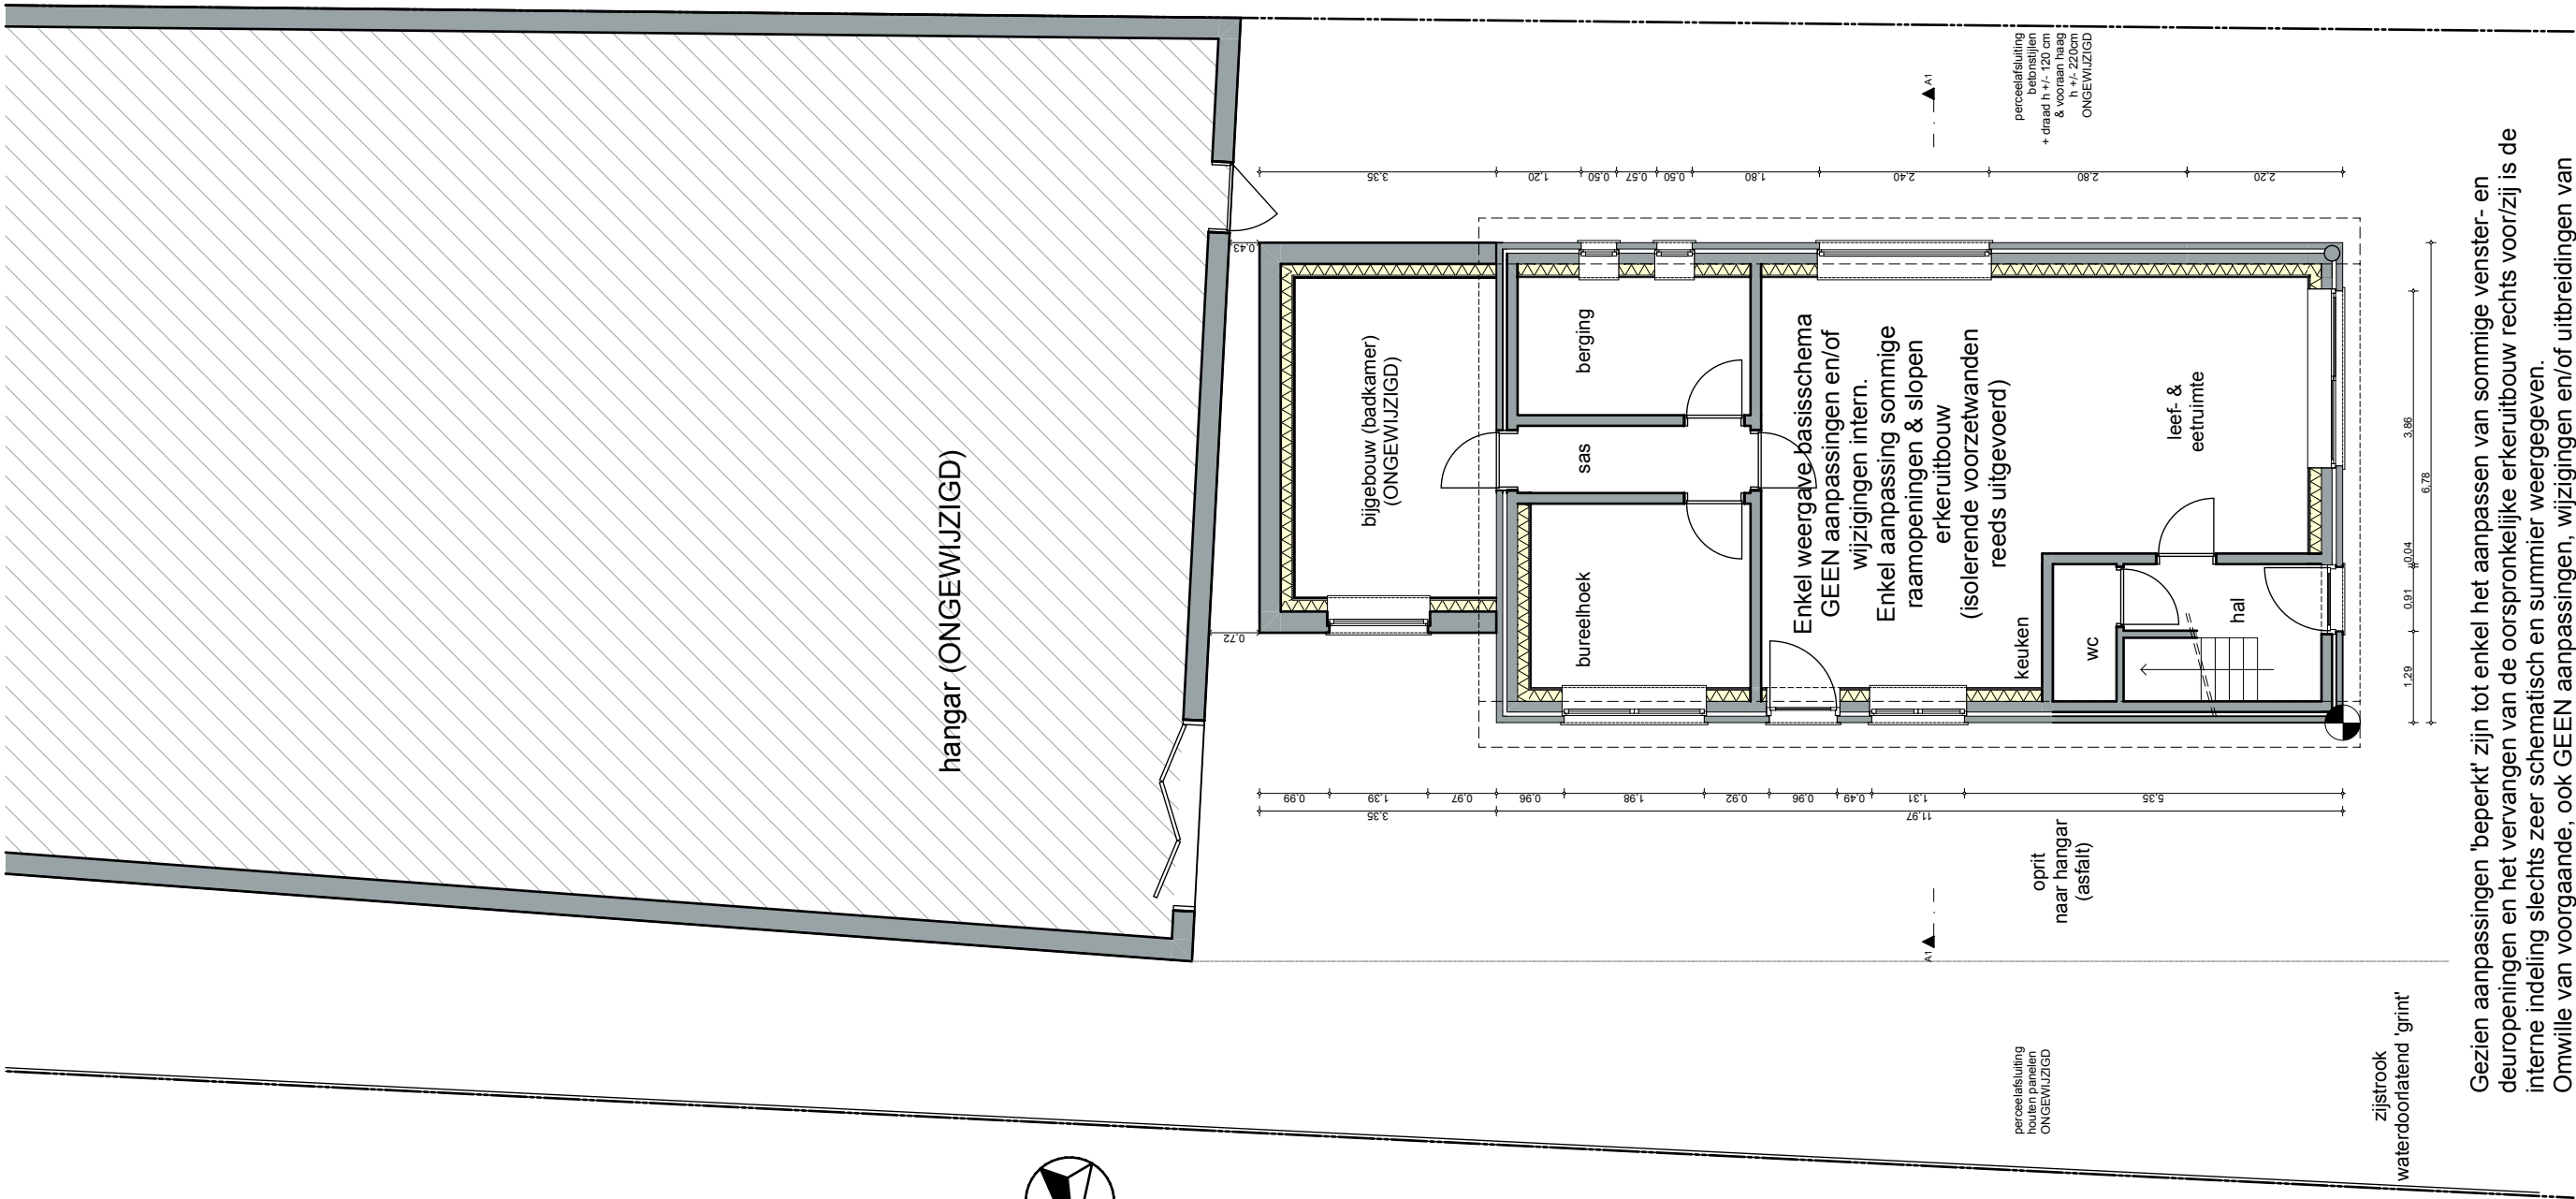

Bestaande toestand
Grondplan / schema
gelijkvloers



Gezien aanpassingen 'beperkt' zijn tot enkel het aanpassen van sommige venster- en deuropeningen en het vervangen van de oorspronkelijke erkeruitbouw rechts voor/zij is de interne indeling slechts zeer schematisch en summier weergegeven.
Omwille van voorgaande, ook GEEN aanpassingen, wijzigingen en/of uitbreidingen van het rioleringsnet (wegens niet relevant dus niet weergegeven).
Verder uiteraard ook GEEN wijzigingen aan perceel- en tuinafsluitingen.