


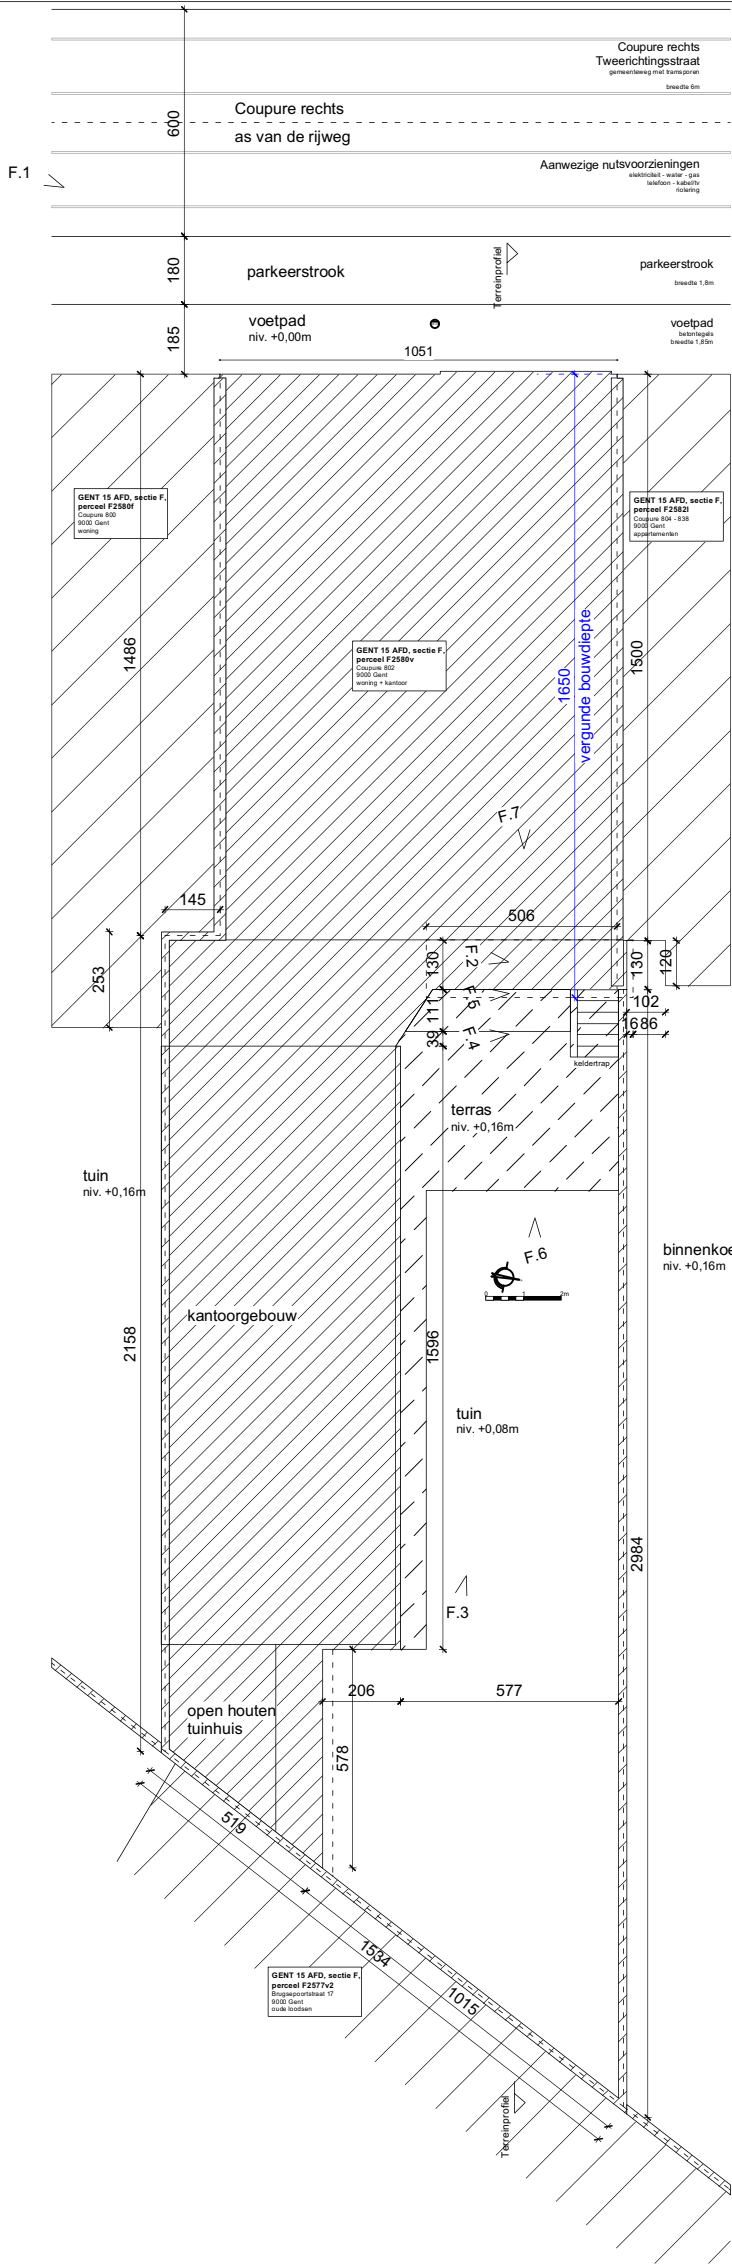

LEGENDE

inplantingsplan

- omliggende bebouwing
- bestaand gebouw
- bestaand terras
- aanduiding kijkrichting foto's
- af te breken
- nog uit te voeren werken opgenomen in dossier R02 OMV\_2023028426.

plannen, gevels, snedes

- bestaand gebouw - massief
- bestaand gebouw - houten constr.
- af te breken
- nog uit te voeren werken opgenomen in dossier R02 OMV\_2023028426.
- perceelsgrens
- perceelsgrenzen bureu

riolering

- RWA
- DWA
- FWA

MATERIALEN

Bestaande gebouw

- De draagstructuur van het gebouw bestaat uit massieve muren uit metselwerk. De vloeren bestaan enerzijds uit massieve vloeren en anderzijds uit houten roosteringen. De daken bestaan uit houten constructies (zowel plat als hellend dak).
- De voorgevel bestaat uit een rijkelijk gedecoreerde stuc-gevel. De achtergevel bestaat uit rood-bruin gevelmetselwerk. De gevel van de achterbouw (kantore) bestaat uit houten plancetten.
- Het schrijnwerk van de voorgevel bestaat uit ramen en een poort uit hout. Geschilderd in witte en groene kleur. Het schrijnwerk van de achtergevel bestaat uit hout in witte kleur. Het schrijnwerk van de achterbouw bestaat uit aluminium in grijze kleur.
- Het hellend dak is bekleed met bruin-rode dakpannen.

Tuinbergingen

- De te slopen tuinberging bestaat uit een structuur uit betonnen tuinpalen en betonnen invulpanelen. Het hellend dak bestaat uit een houten constructie, bekleed met oranje dakpannen.
- Het te behouden tuinhuis (mits goedkeuring regularisatie) bestaat uit een houten balkenstructuur opgevuld met houten planken. Het hellend dak is bekleed met oranje dakpannen en het platte dak is bekleed met een asfalt dakbedekking.

BA\_CR802\_I\_V\_01

1:200

PROJECT  
CR802  
OPDRACHTOMSCHRIJVING  
Aanpassing plat dak en nieuwe luifel

LIGGING  
Coupure Rechts 802  
9000 Gent  
GENT 15 AFD, sectie F,  
perceel 2580/00V000

OPDRACHTGEVER  
Magda Scheir  
Coupure Rechts 802  
9000 Gent

ARCHITECT  
maarten de pestel architect  
Frederik Burvenichstraat 184  
9050 Gentbrugge  
info@maartendepstel.be

DATUM  
10/03/2025