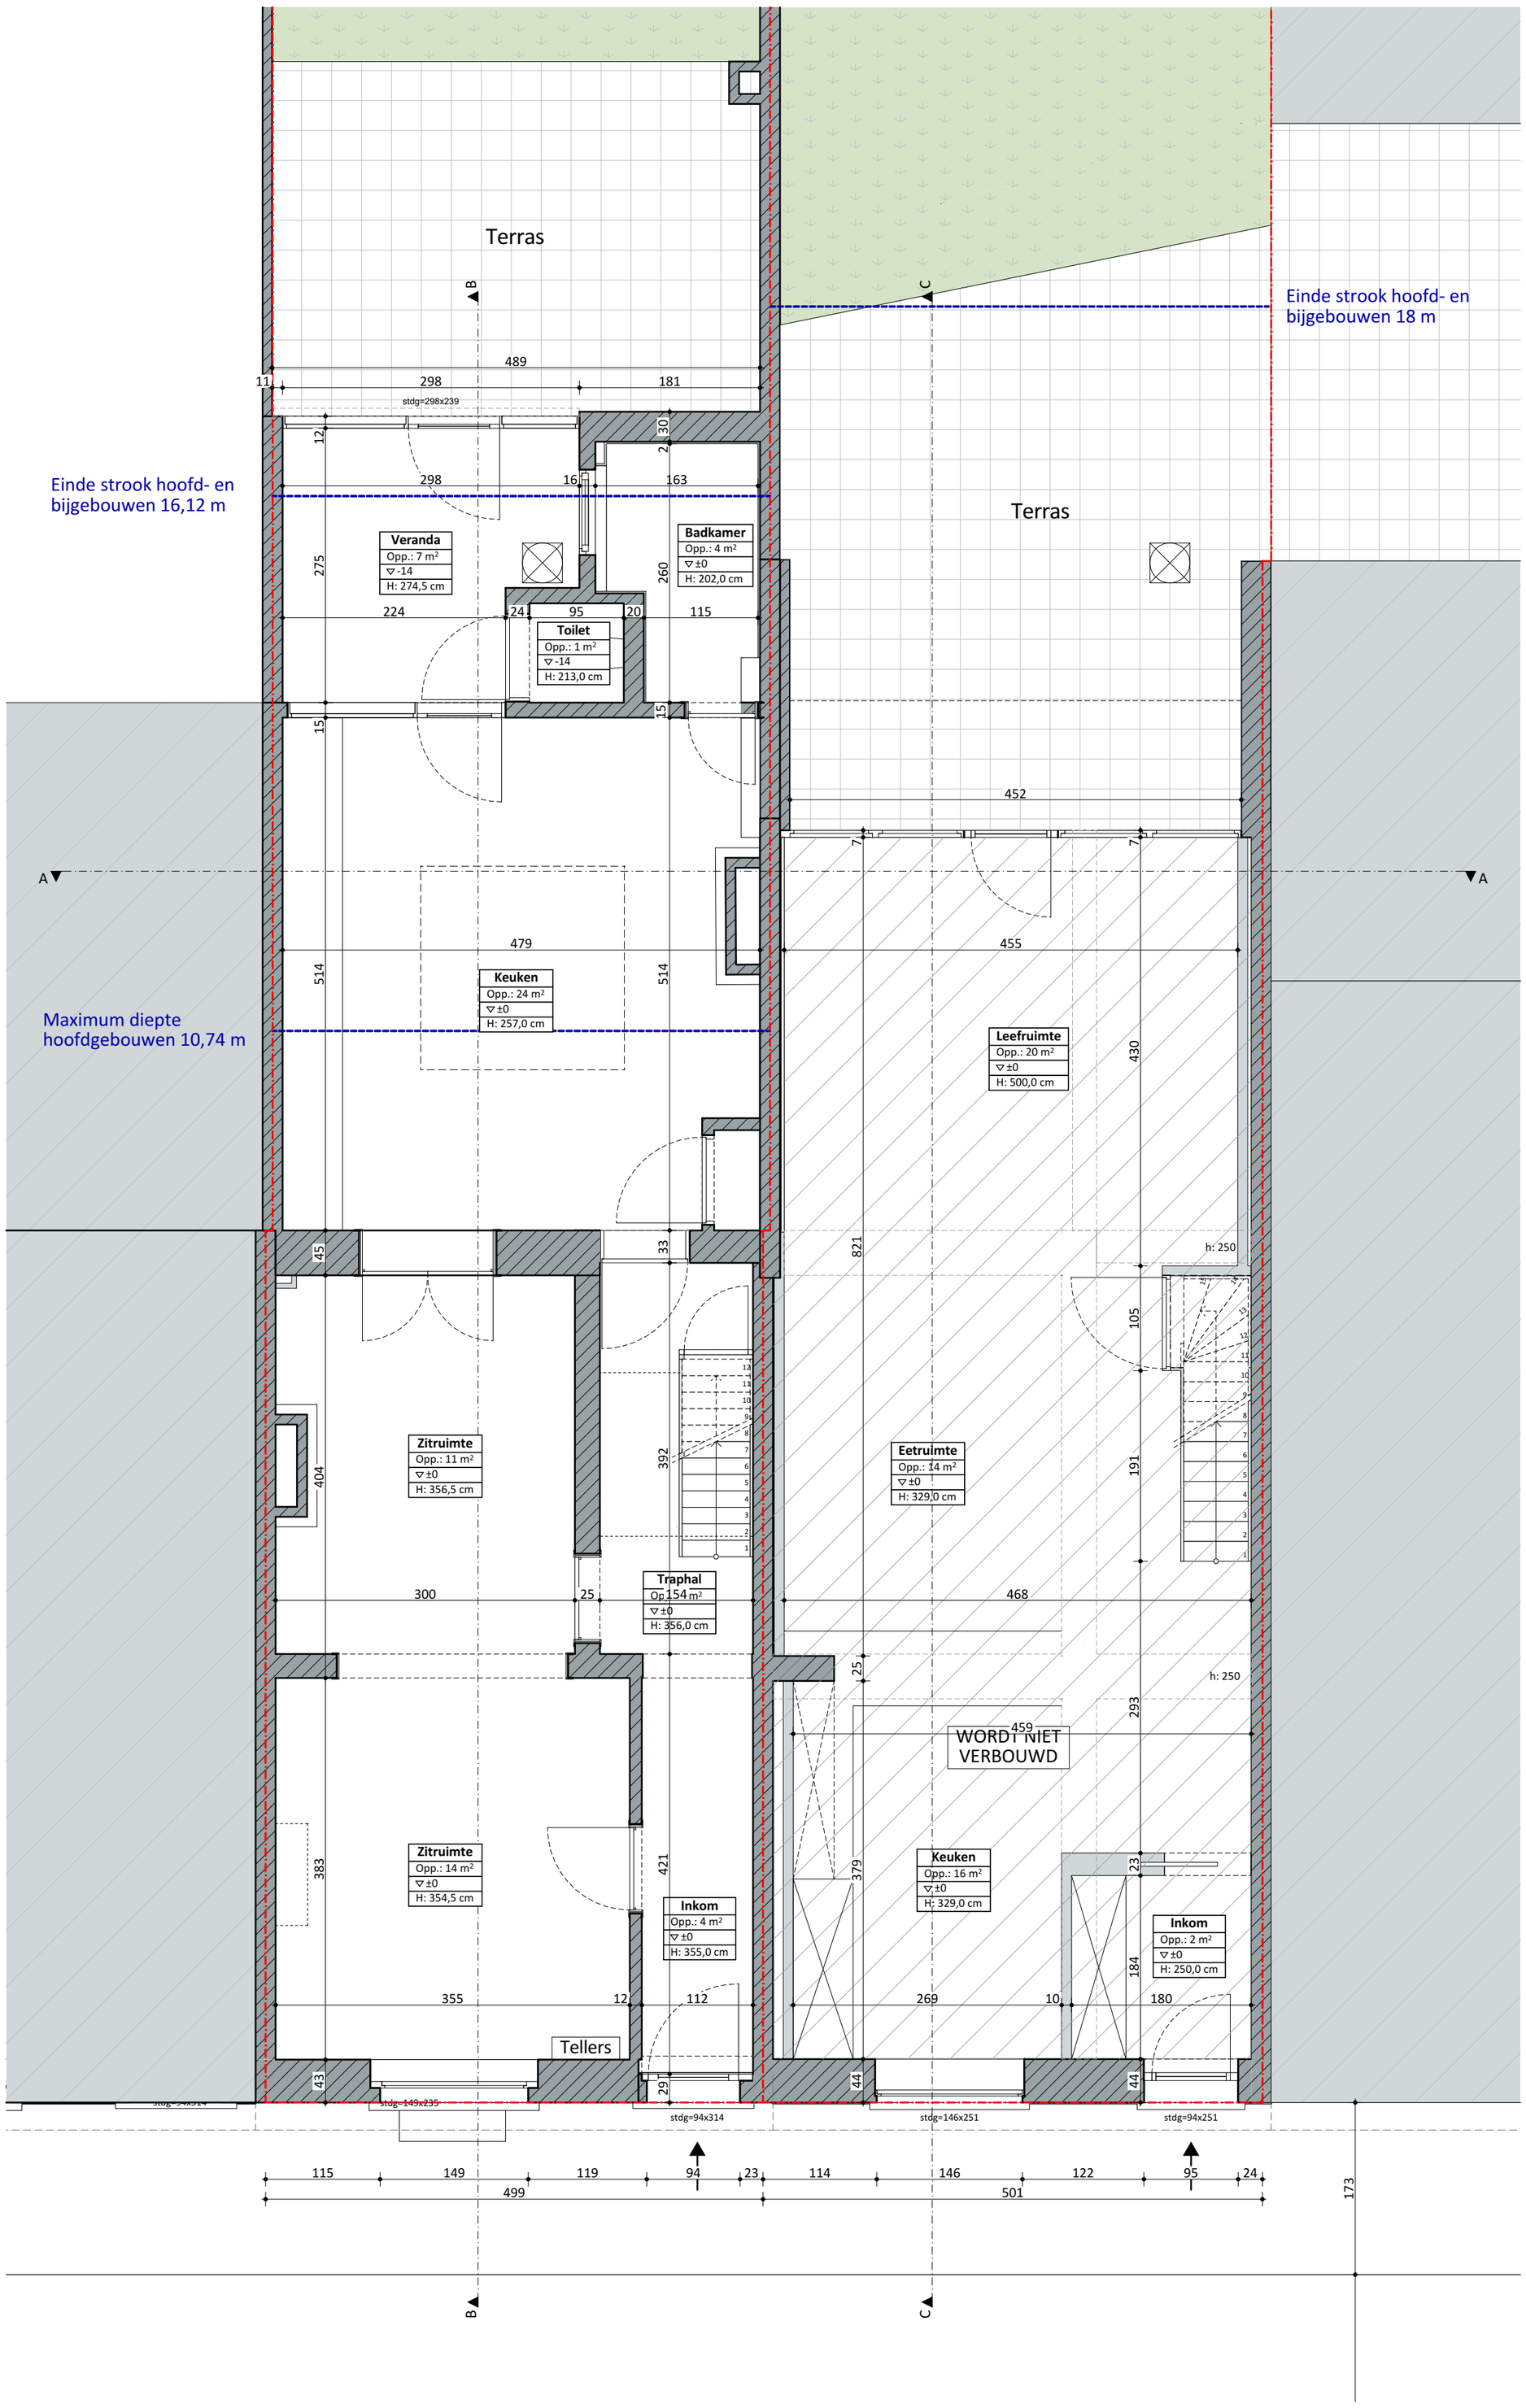

N

0 1 2 3 4 5 m

Gelijkvloers BT 1:50	VOLT
Projectnaam	Bernard en Tine
Opdrachtgever	dhr en mevr Bernard en Tine Seurinck-Lamsens | Forelstraat 87 | 9000 Gent
Architect	VOLT architecten bv | Burggravenlaan 264/101 | 9000 Gent | T: 09 219 00 74