

Bestaande bebouwing

Te verbouwen

Nieuw te bouwen



Profiel Forelstraat 83

Profiel Forelstraat 85

Profiel Forelstraat 87

Profiel Forelstraat 89-91D

Perceelsgrens

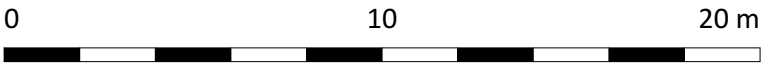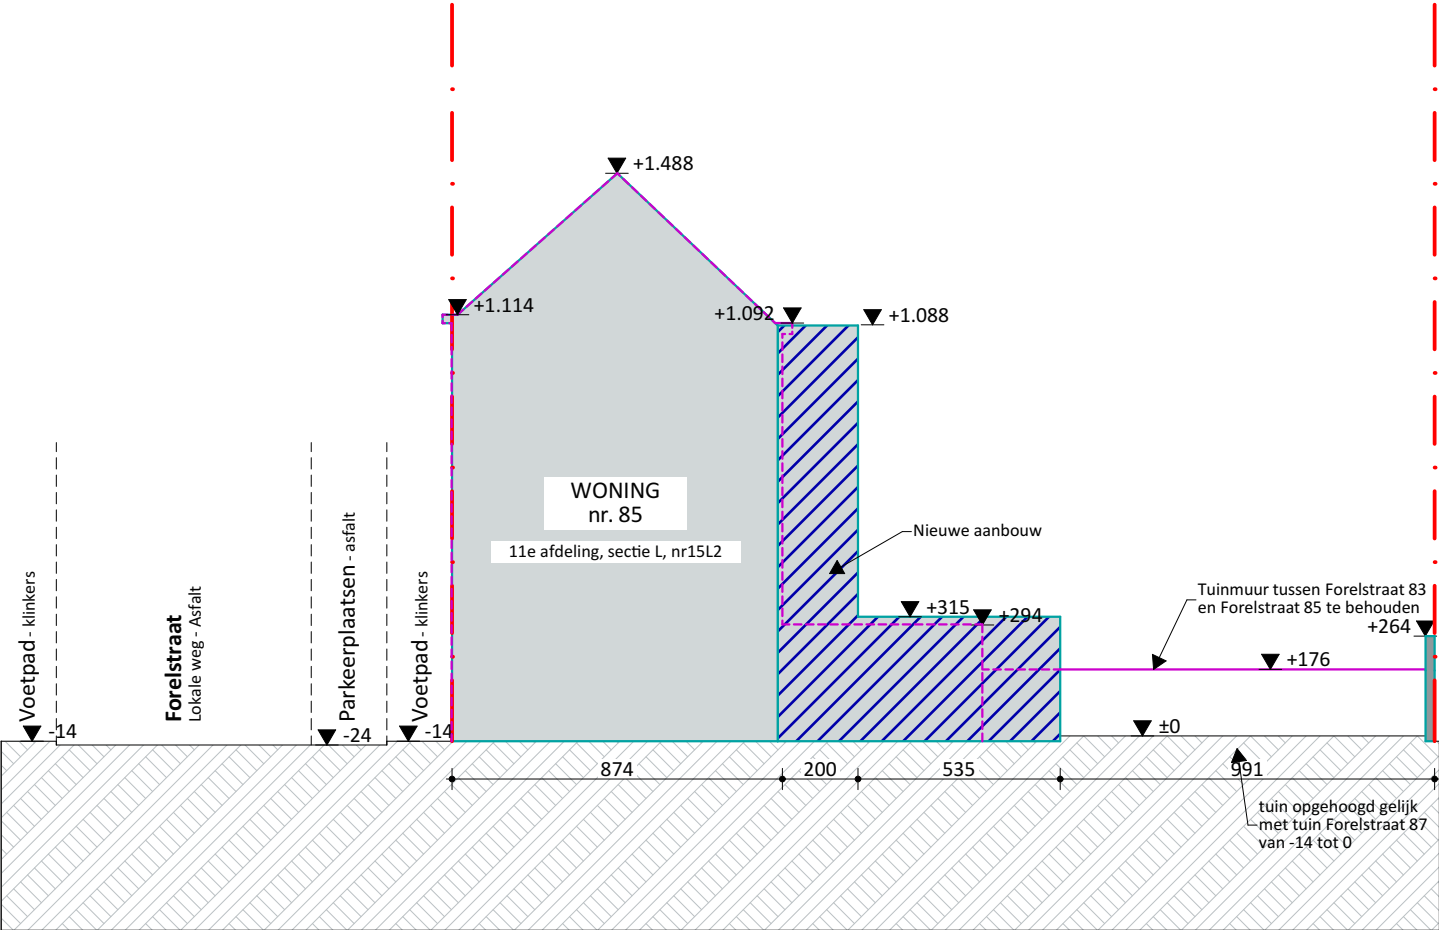

Terreinprofiel T85-T85 NT 1:200		VOLT
Projectnaam	Bernard en Tine	
Opdrachtgever	dhr en mevr Bernard en Tine Seurinck-Lamsens Forelstraat 87 9000 Gent	
Architect	VOLT architecten bv Burggravenlaan 264/101 9000 Gent T: 09 219 00 74	