
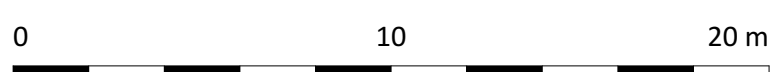


	Bestaande bebouwing
	Te verbouwen
	Nieuw te bouwen
	Profiel Forelstraat 83
	Profiel Forelstraat 85
	Profiel Forelstraat 87
	Profiel Forelstraat 89-91D
	Perceelsgrens

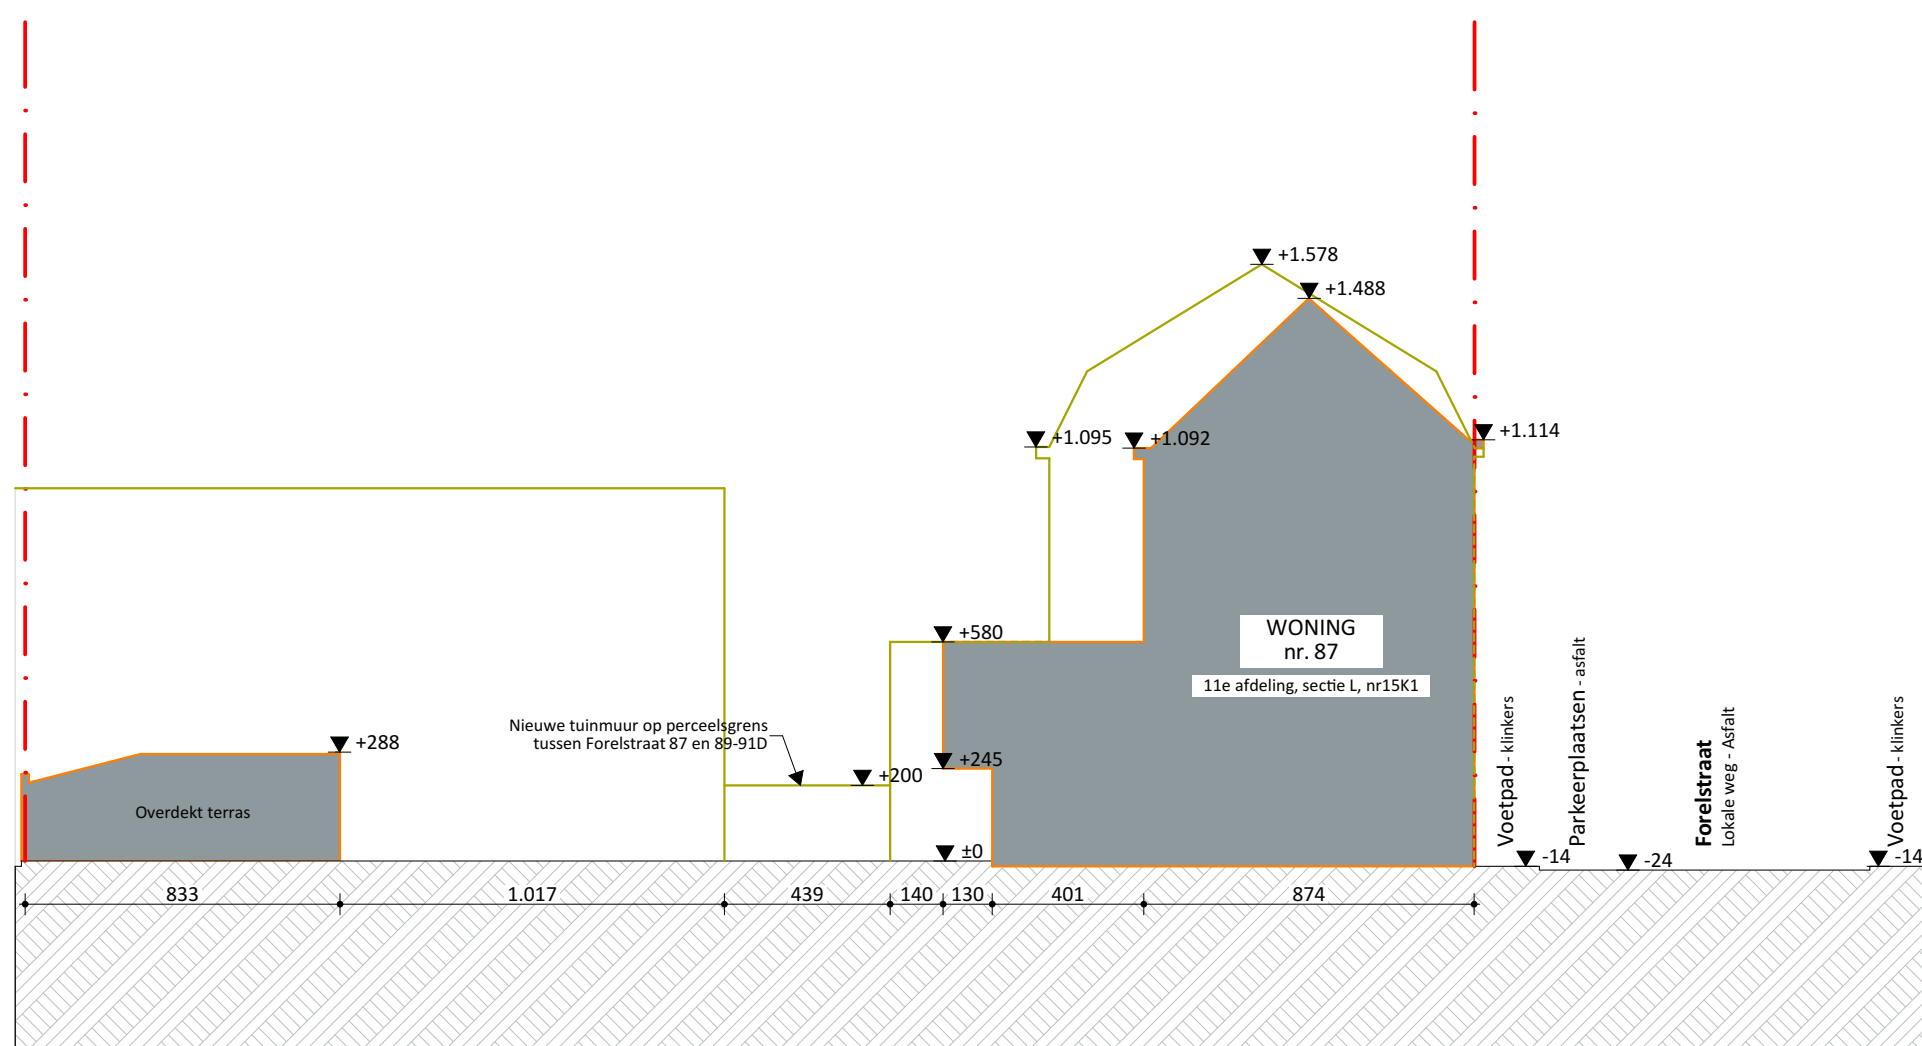

Terreinprofiel T87-T87 NT 1:200 	
Projectnaam	Bernard en Time
Opdrachtgever	dhr en mevr Bernard en Time Seuring-Lamsens Forelstraat 87 9000 Gent
Architect	VOLT architecten bv Burggravenlaan 264/101 9000 Gent T: 09 219 00 74