


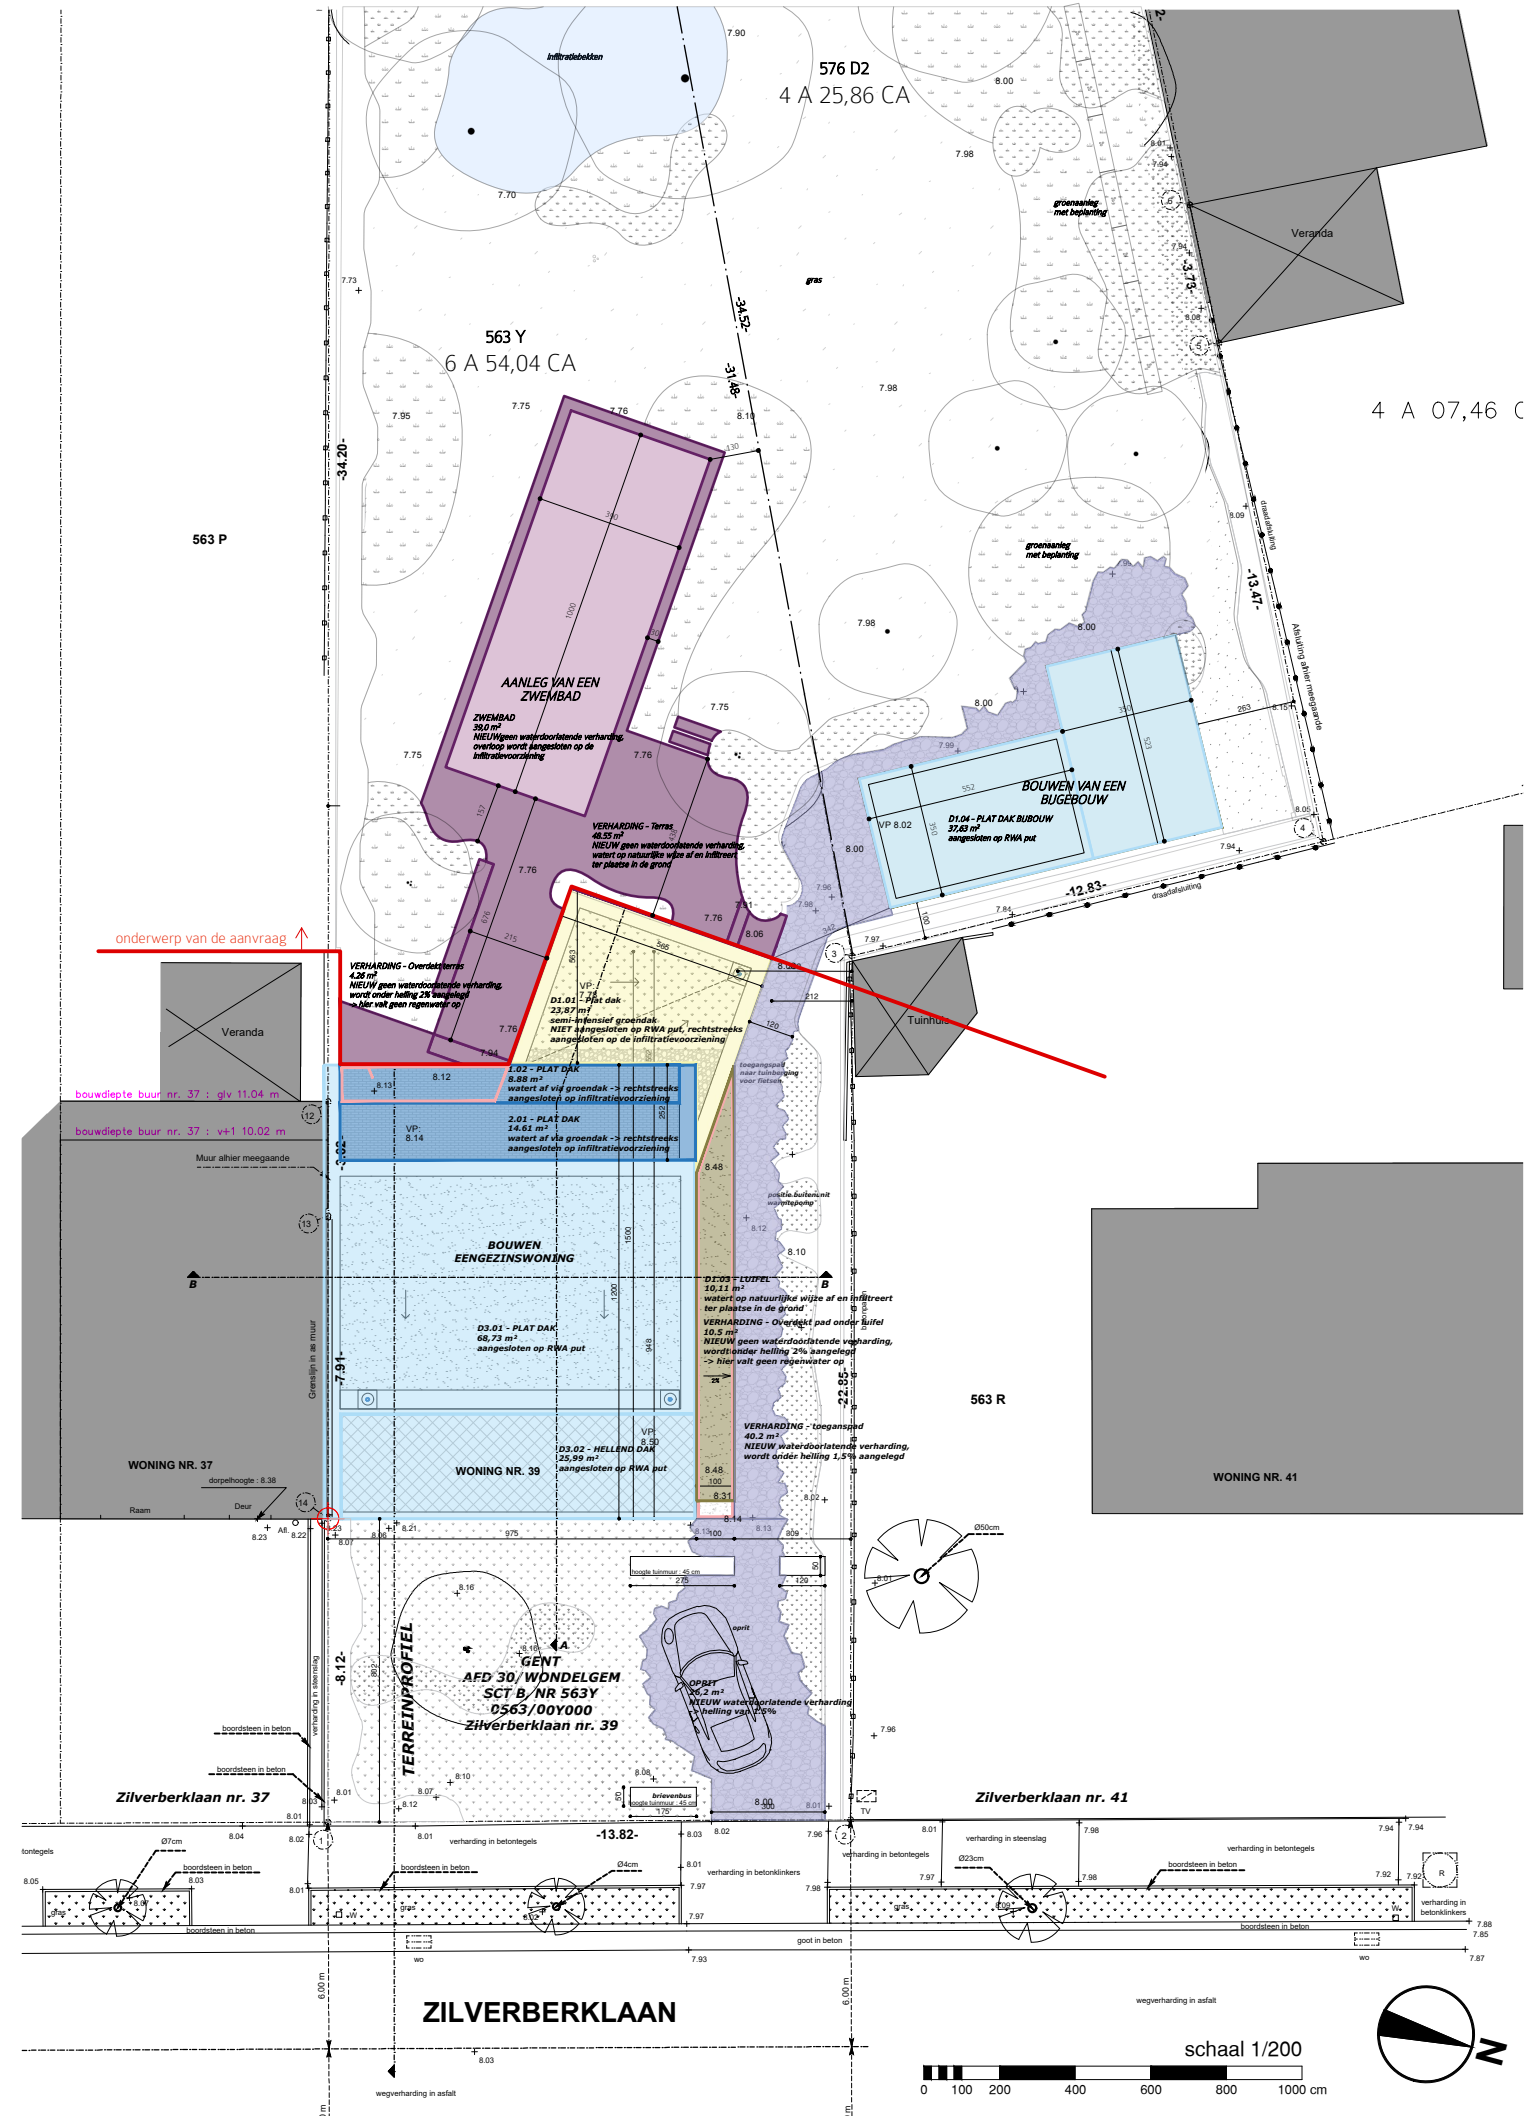

NR: 2449	OA 01	Inplanting	NIEUWE TOESTAND	inplanting - afwatering	Bouwplaats: Silverberkiaan 39 Wondelgem
					Datum: