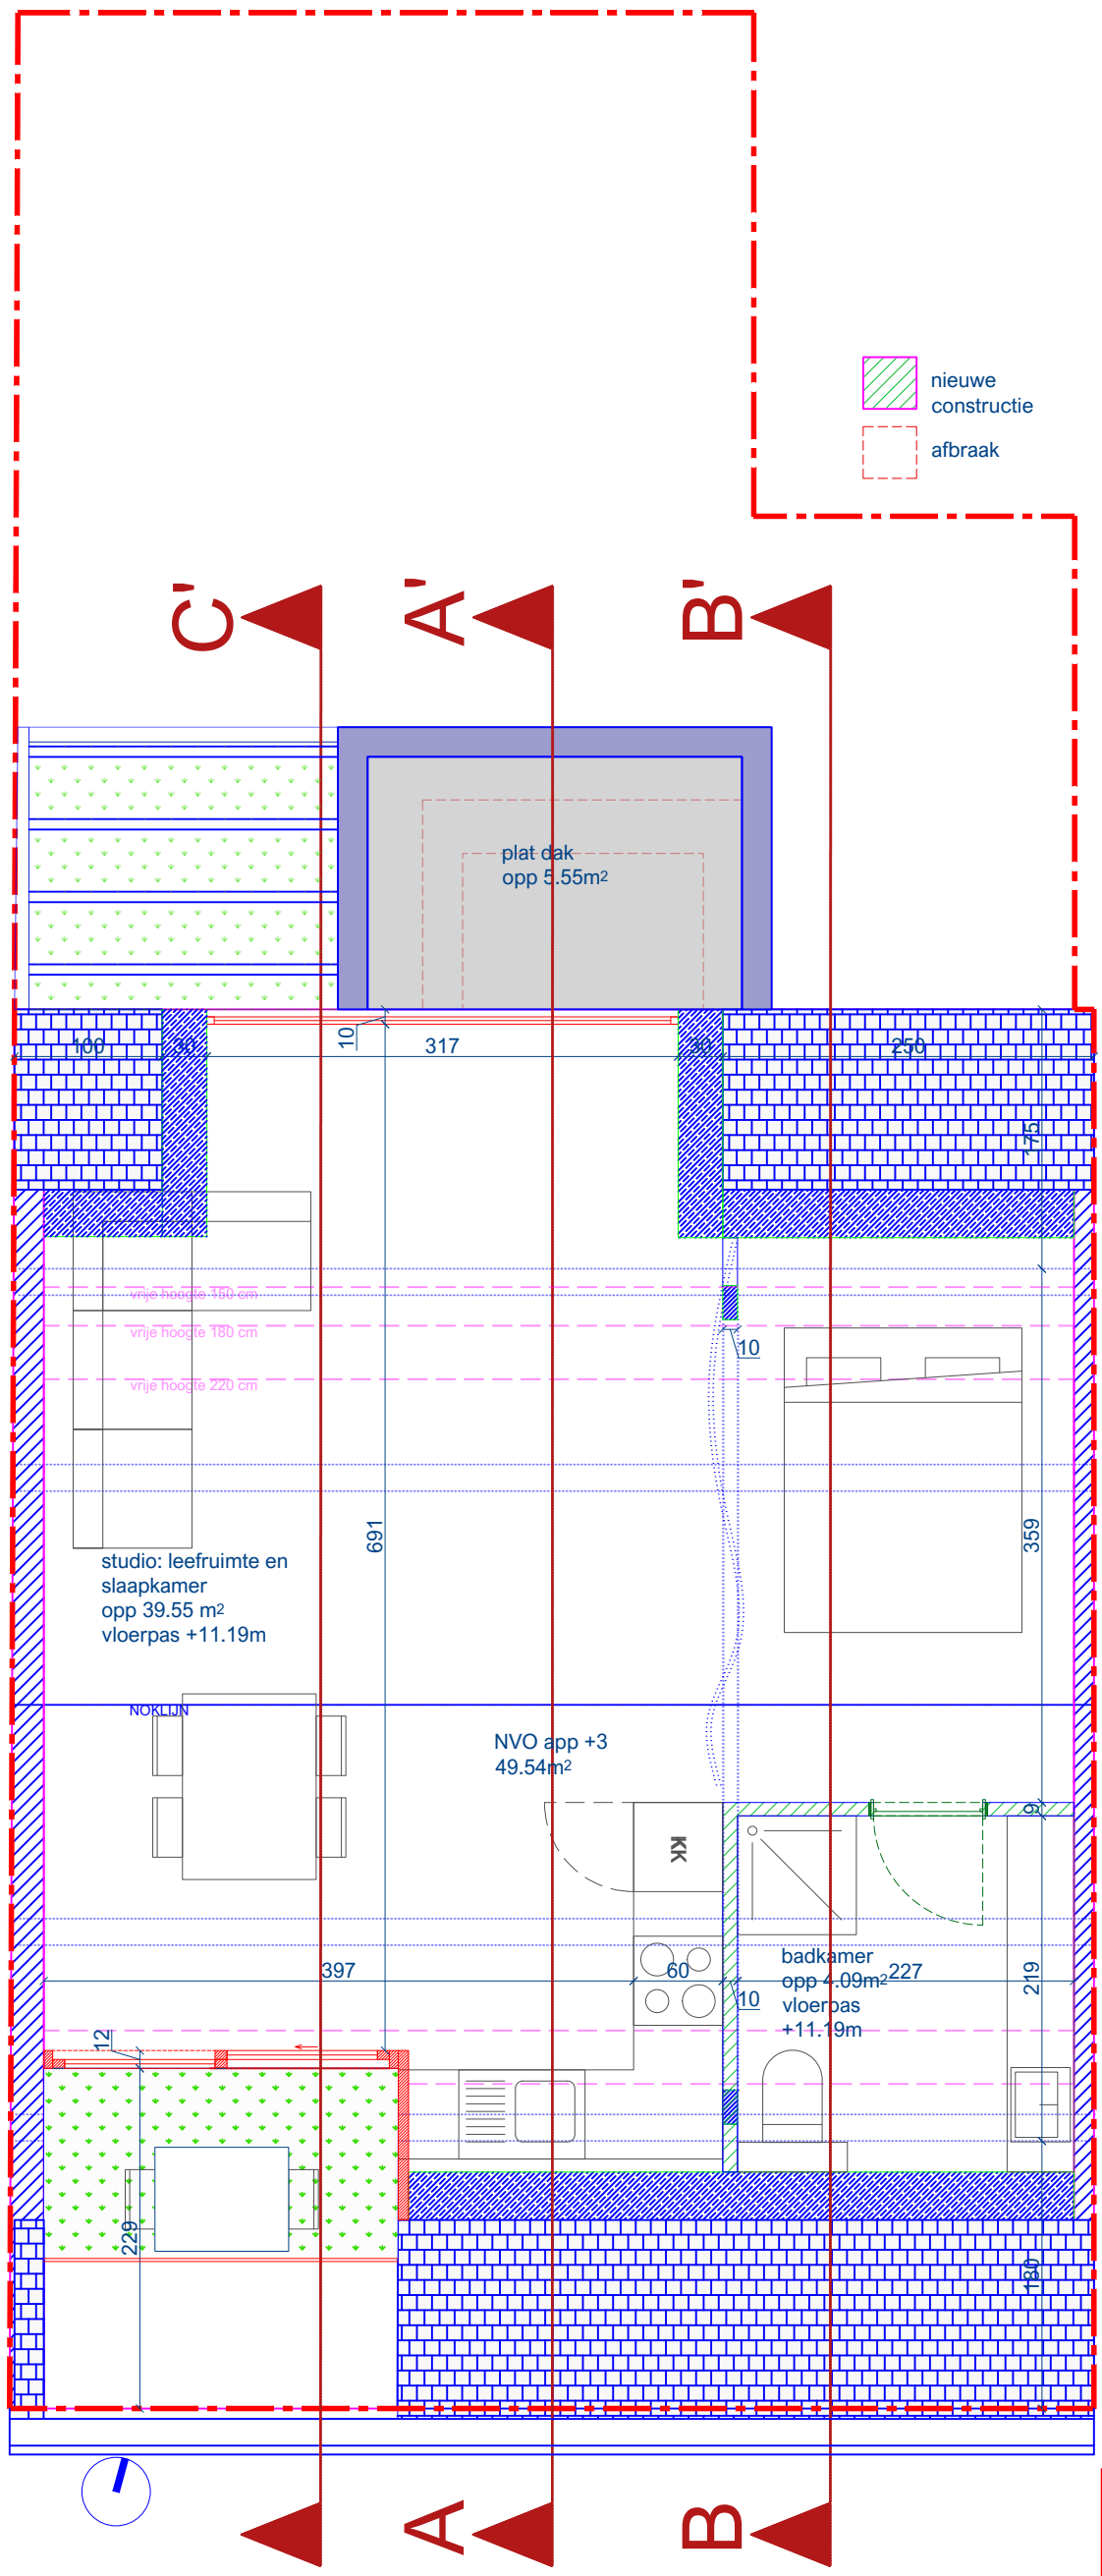


NVO app incl. muren
53.81m²

0 2m

**ZIE BIJZONDERE VOORWAARDE(N)**

**BA_P_+3_N**
1/50

19/06/2025
23-0753-wichG

**BOUWPLAATS**
Afdeling: Gent 1e afdeling, sectie A
Perceel: 2396 / 00T002
Karel Mirystraat 37
B - 9000 Gent

**BOUWHEER**
Wim Terryn en Charlotte Deconinck
+32 474 92 06 71 en +32 494 53 93 41
Potteriestraat 64
B - 8980 Beselare

**ARCHITECT**
BLAF architecten bv
+32 9 349 67 77
Poststraat 100
B - 9160 Lokeren