


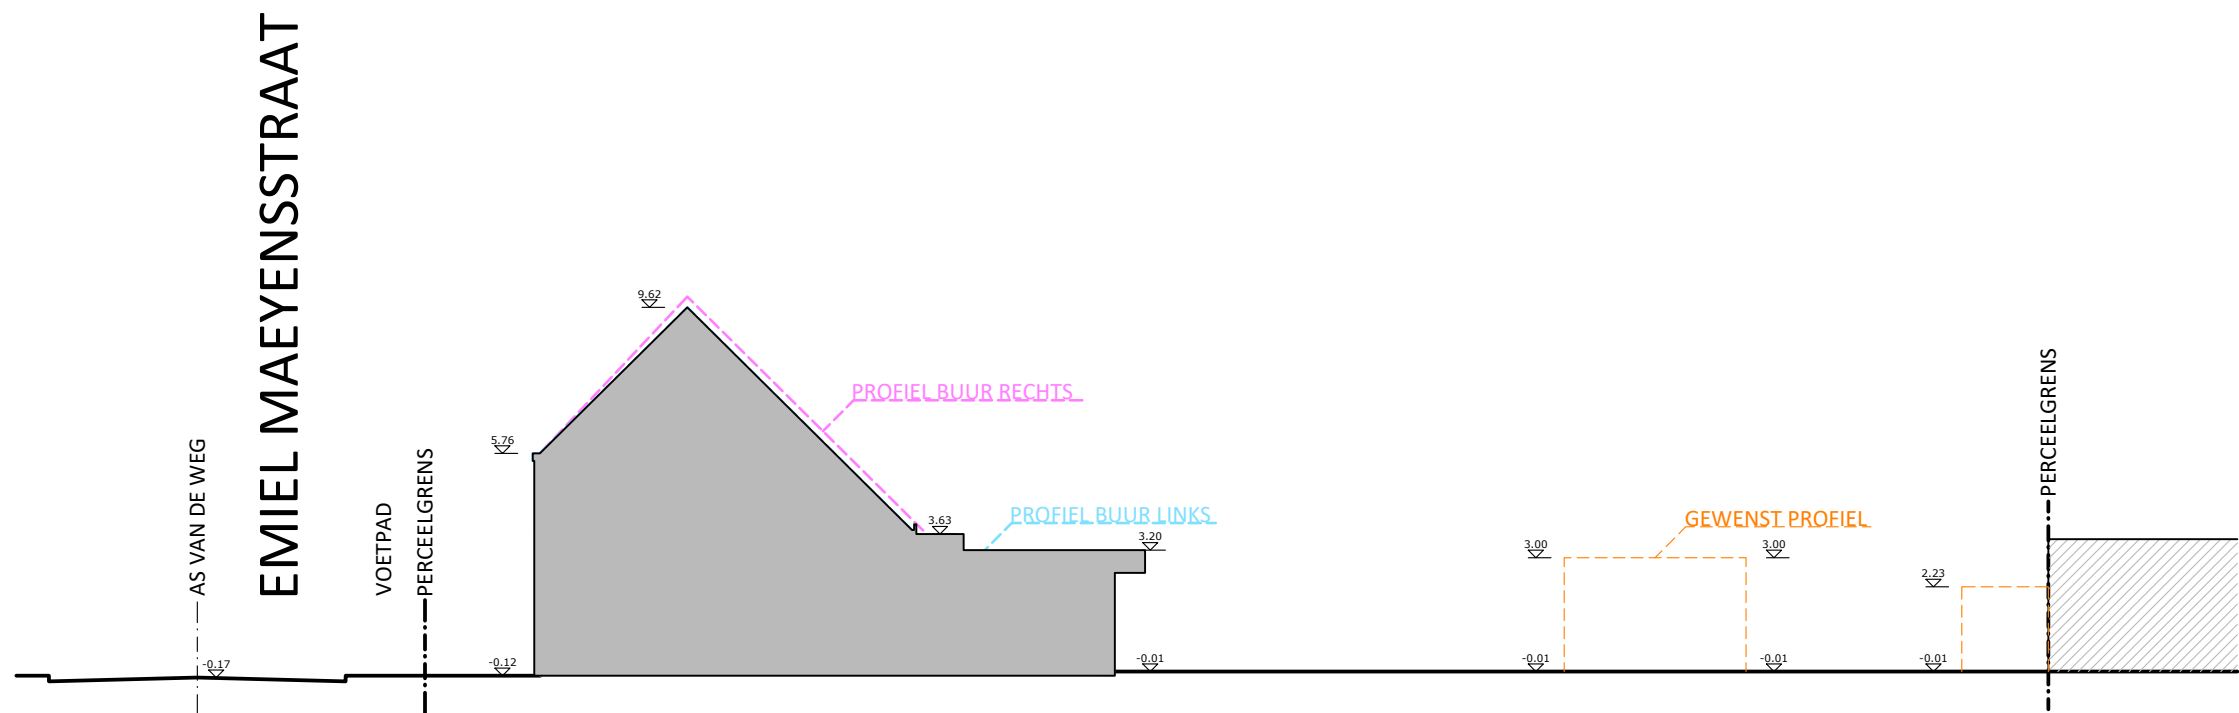

2PKarchitecten bv  
Hélène Maréchalhof 10B, 9050 GENT  
09 278 22 32 | info@2pkarchitecten.be  
www.2pkarchitecten.be

PROJECT  
2PK114

**RENOVATIE VAN EEN RIJWONING**  
Sanne Van Rentergem en Tuur Perremans  
Emiel Maeyensstraat 37, 9040 Sint-Amandsberg  
Gent, Afdeling 18, Sectie B, nr. 239P7

FASE: OMGEVINGSVERGUNNING  
**TERREINPROFIEL - BESTAANDE TOESTAND**  
0 2m 4m 6m 8m 10m

|            |
|------------|
| 1/200 @A3  |
| p.3        |
| 14/05/2025 |