


ZIE BIJZONDERE
VOORWAARDE(N)

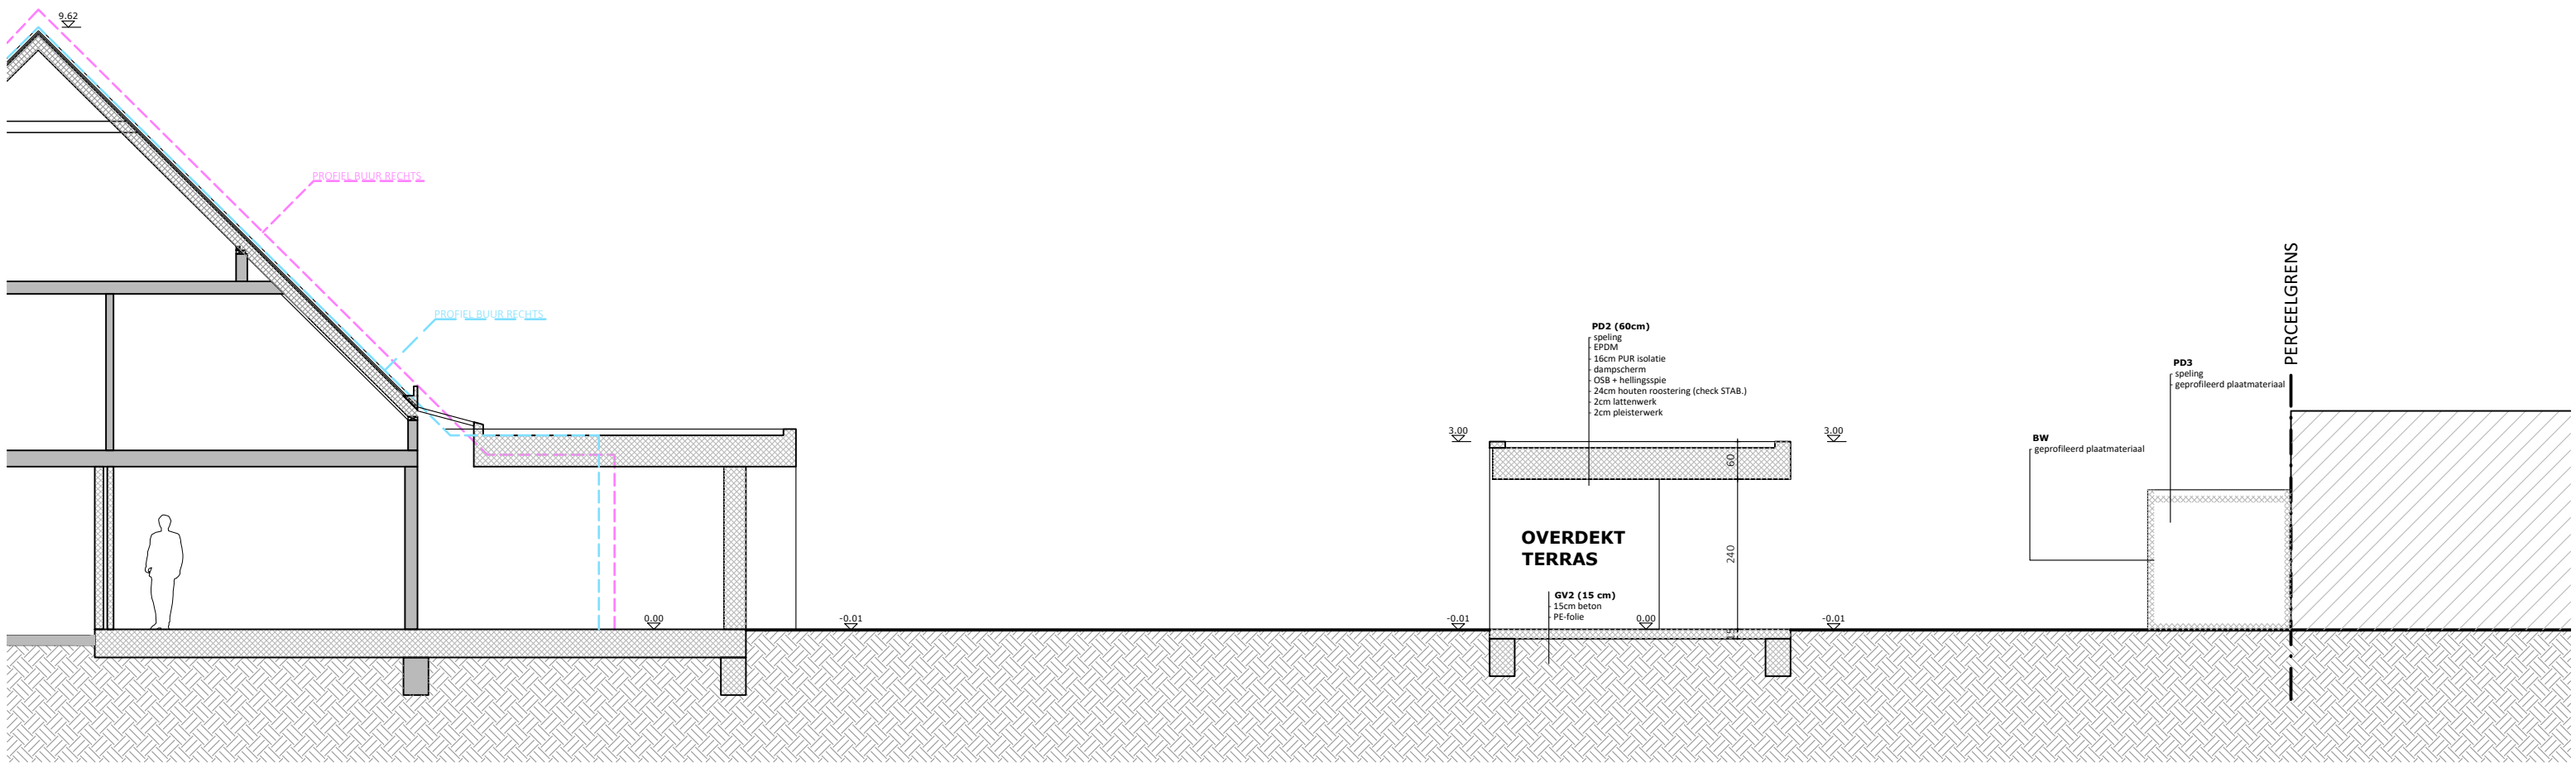

2PKarchitecten bv
Hélène Maréchalhof 10B, 9050 GENT
09 278 22 32 | info@2pkarchitecten.be
www.2pkarchitecten.be

PROJECT
2PK114

RENOVATIE VAN EEN RIJWONING
Sanne Van Rentergem en Tuur Perremans
Emiel Maeyensstraat 37, 9040 Sint-Amandsberg
Gent, Afdeling 18, Sectie B, nr. 239P7

FASE: OMGEVINGSVERGUNNING

SNEDE A - NIEUWE TOESTAND



1/100 @A3

p.13

14/05/2025