


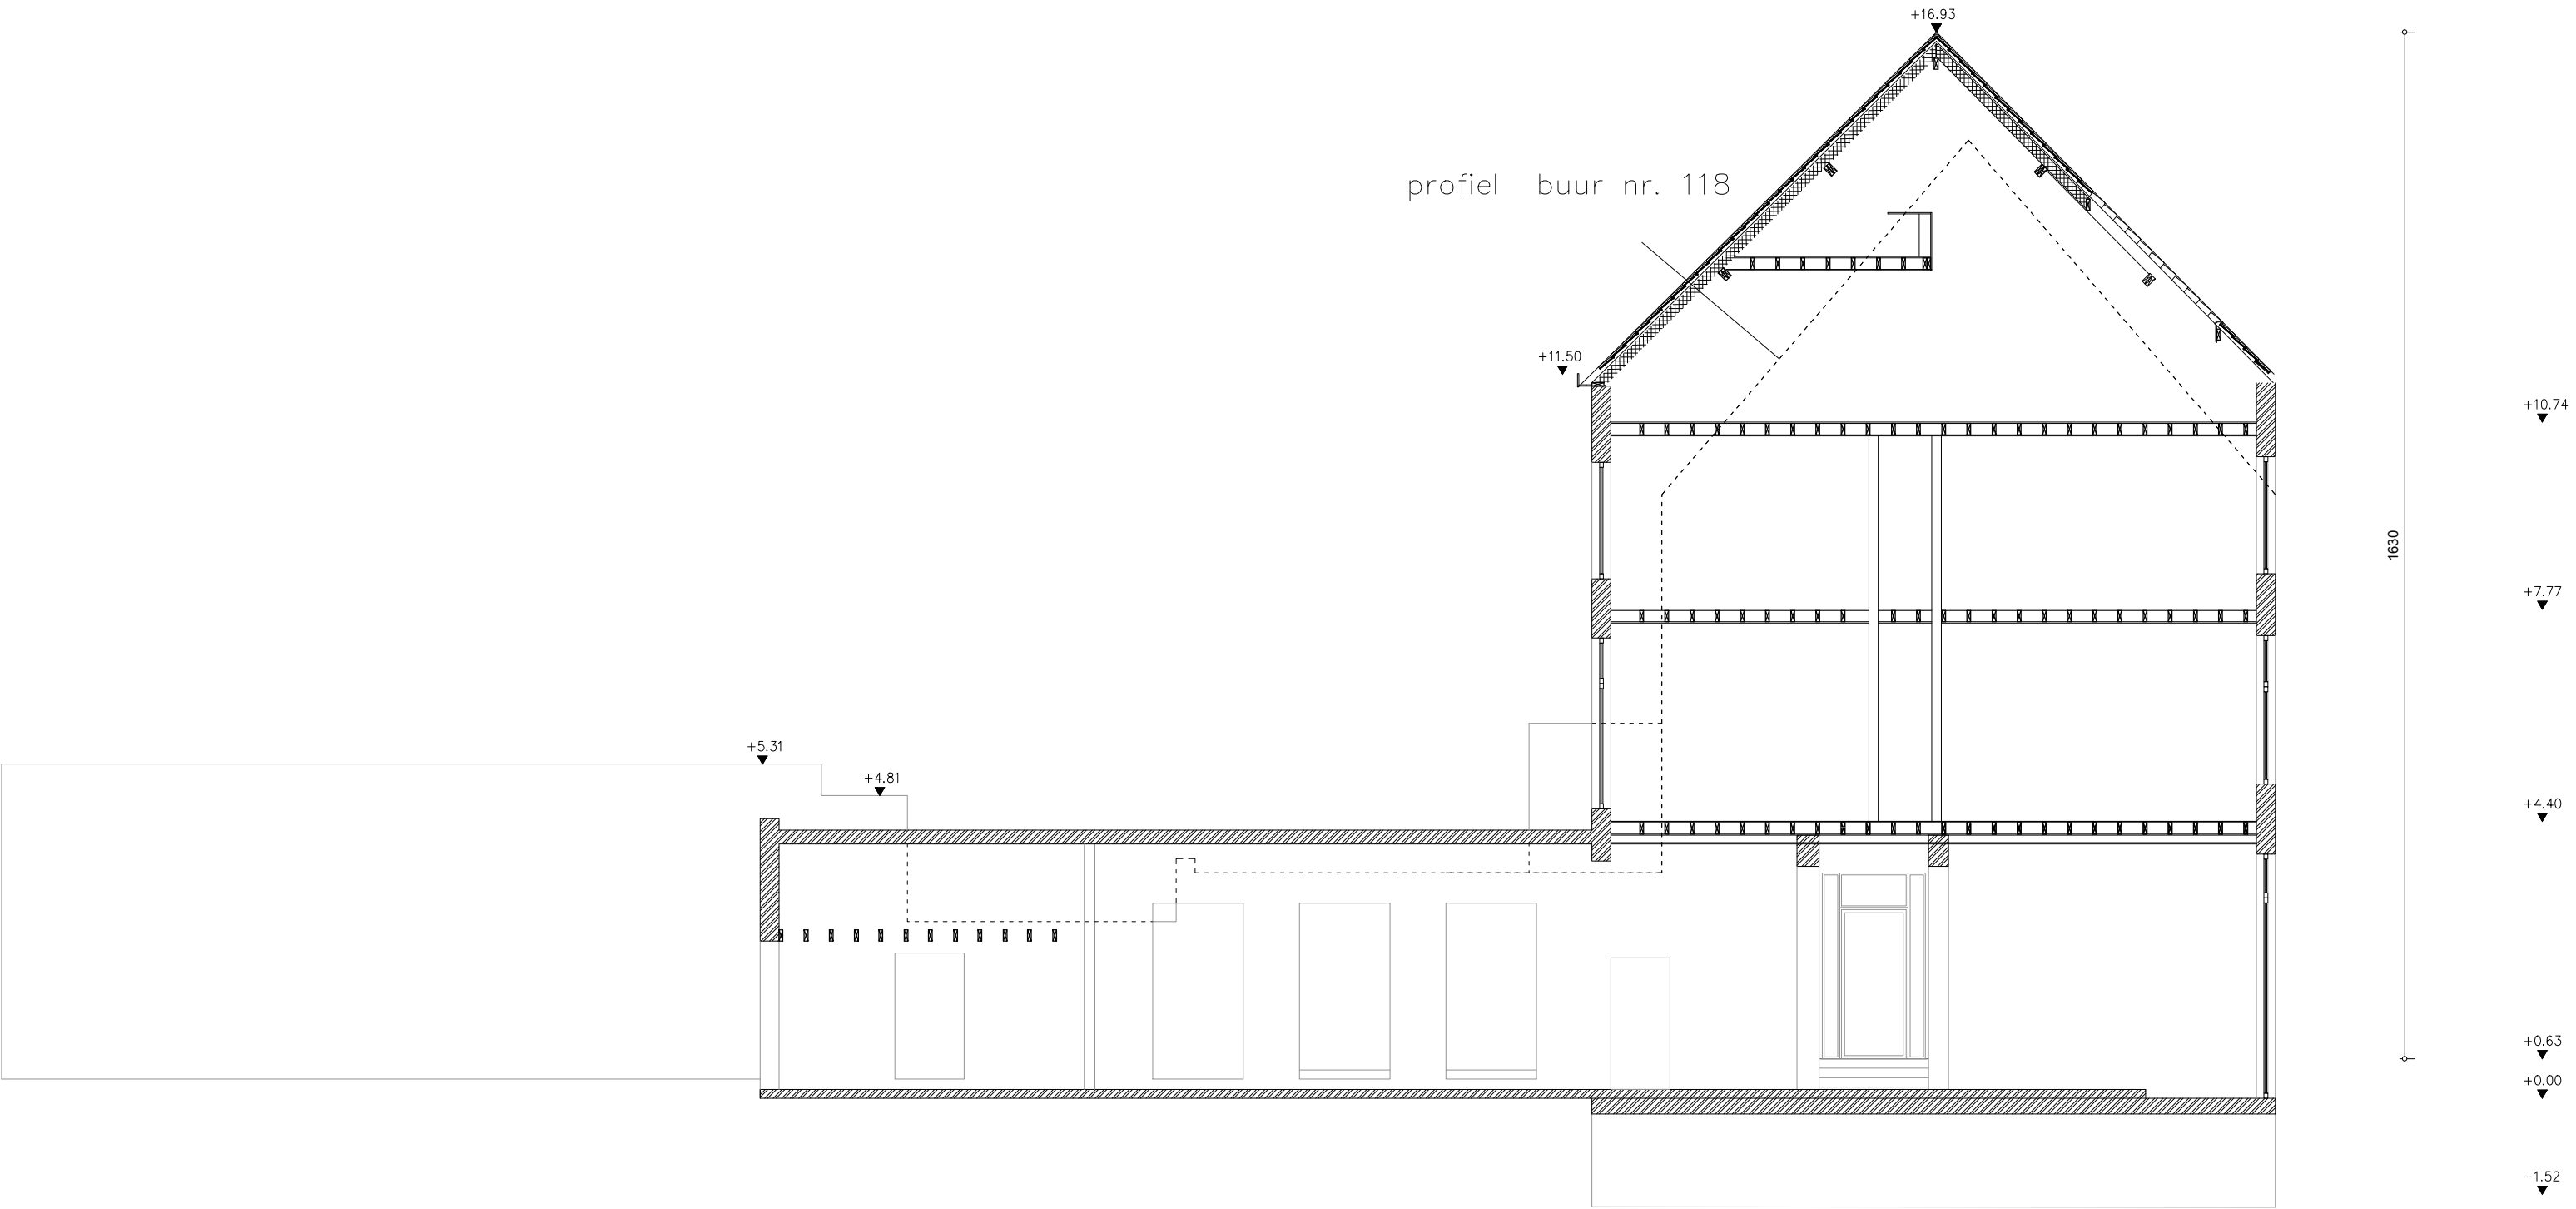

onderwerp : VERBOUWING VAN EEN EENGEZINSWONING Lousbergskaaï 117, 9000 Gent kadaster: 4e afdeling, sectie D, 3608/00X002 44804D3608/00X002	opdrachtgever : Inge Cornu en Kristof Van den Branden Lousbergskaaï 117, 9000 Gent tel: +32 487332308	inhoud BESTAAND _ snede 22'			
	architect : machtelddhollander architectuur Patijntjestraat 125, 9000 Gent tel : +32 473 81 40 92		schaal 1/100	datum 14/05/2025	fase BOUWAANVRAAG