


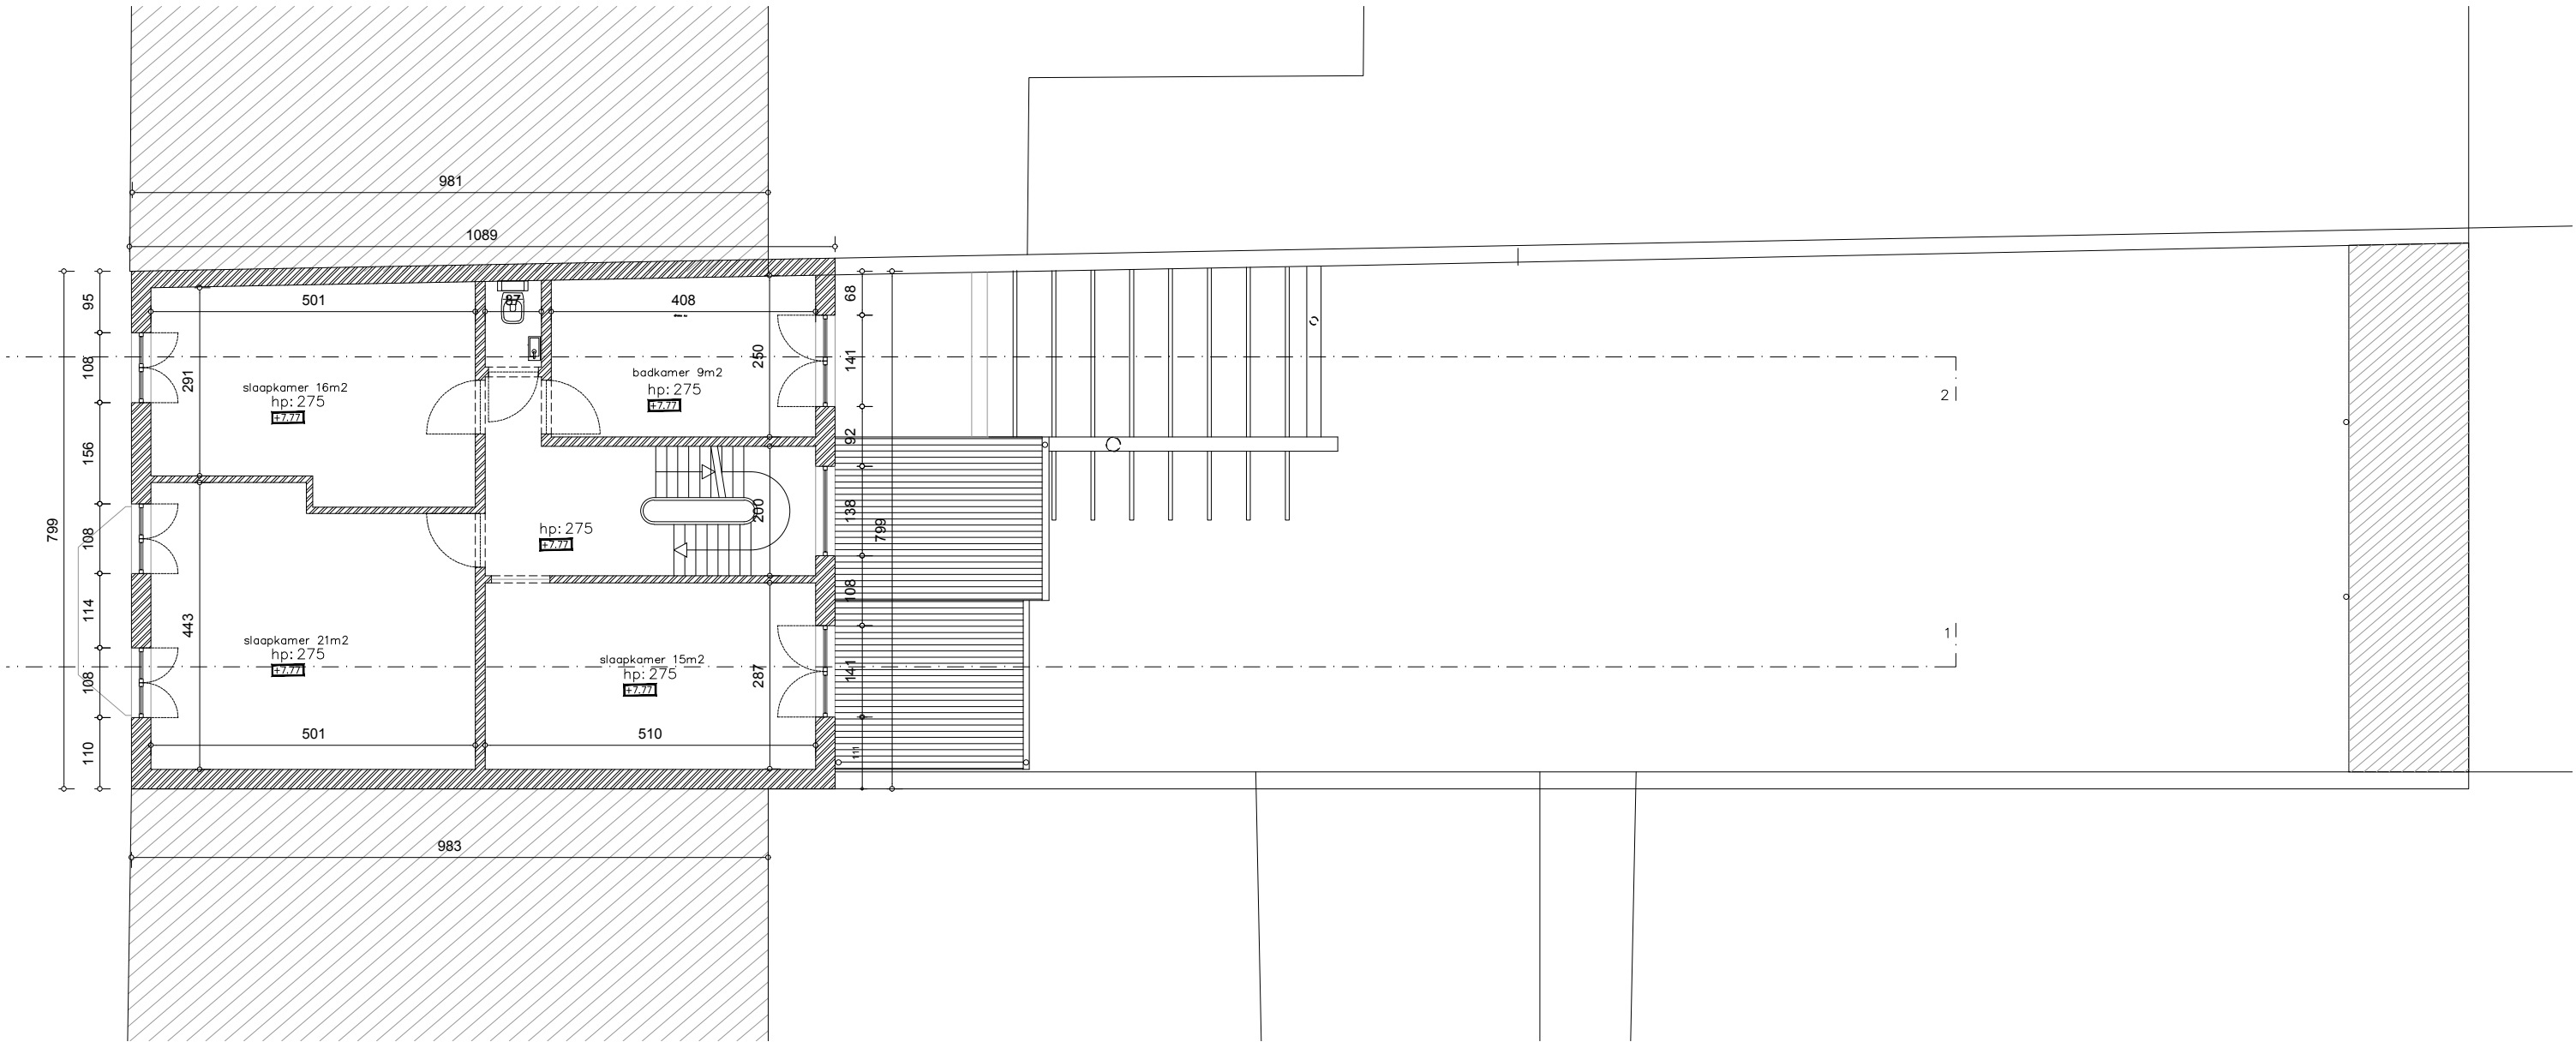

**ZIE BIJZONDERE
VOORWAARDE(N)**

onderwerp :	VERBOUWING VAN EEN EENGEZINSWONING Lousbergskaal 117, 9000 Gent	opdrachtgever :	Inge Cornu en Kristof Van den Branden Lousbergskaal 117, 9000 Gent tel: +32 487332308	inhoud			
				NIEUW _ plan niveau 2			
kadaster:	4e afdeling, sectie D, 3608/00X002 44804D3608/00X002	architect :	machtelddhollander architectuur Patijnijestraat 125, 9000 Gent tel : +32 473 81 40 92		schaal	datum	fase
					1/100	14/05/2025	BOUWAANVRAAG