


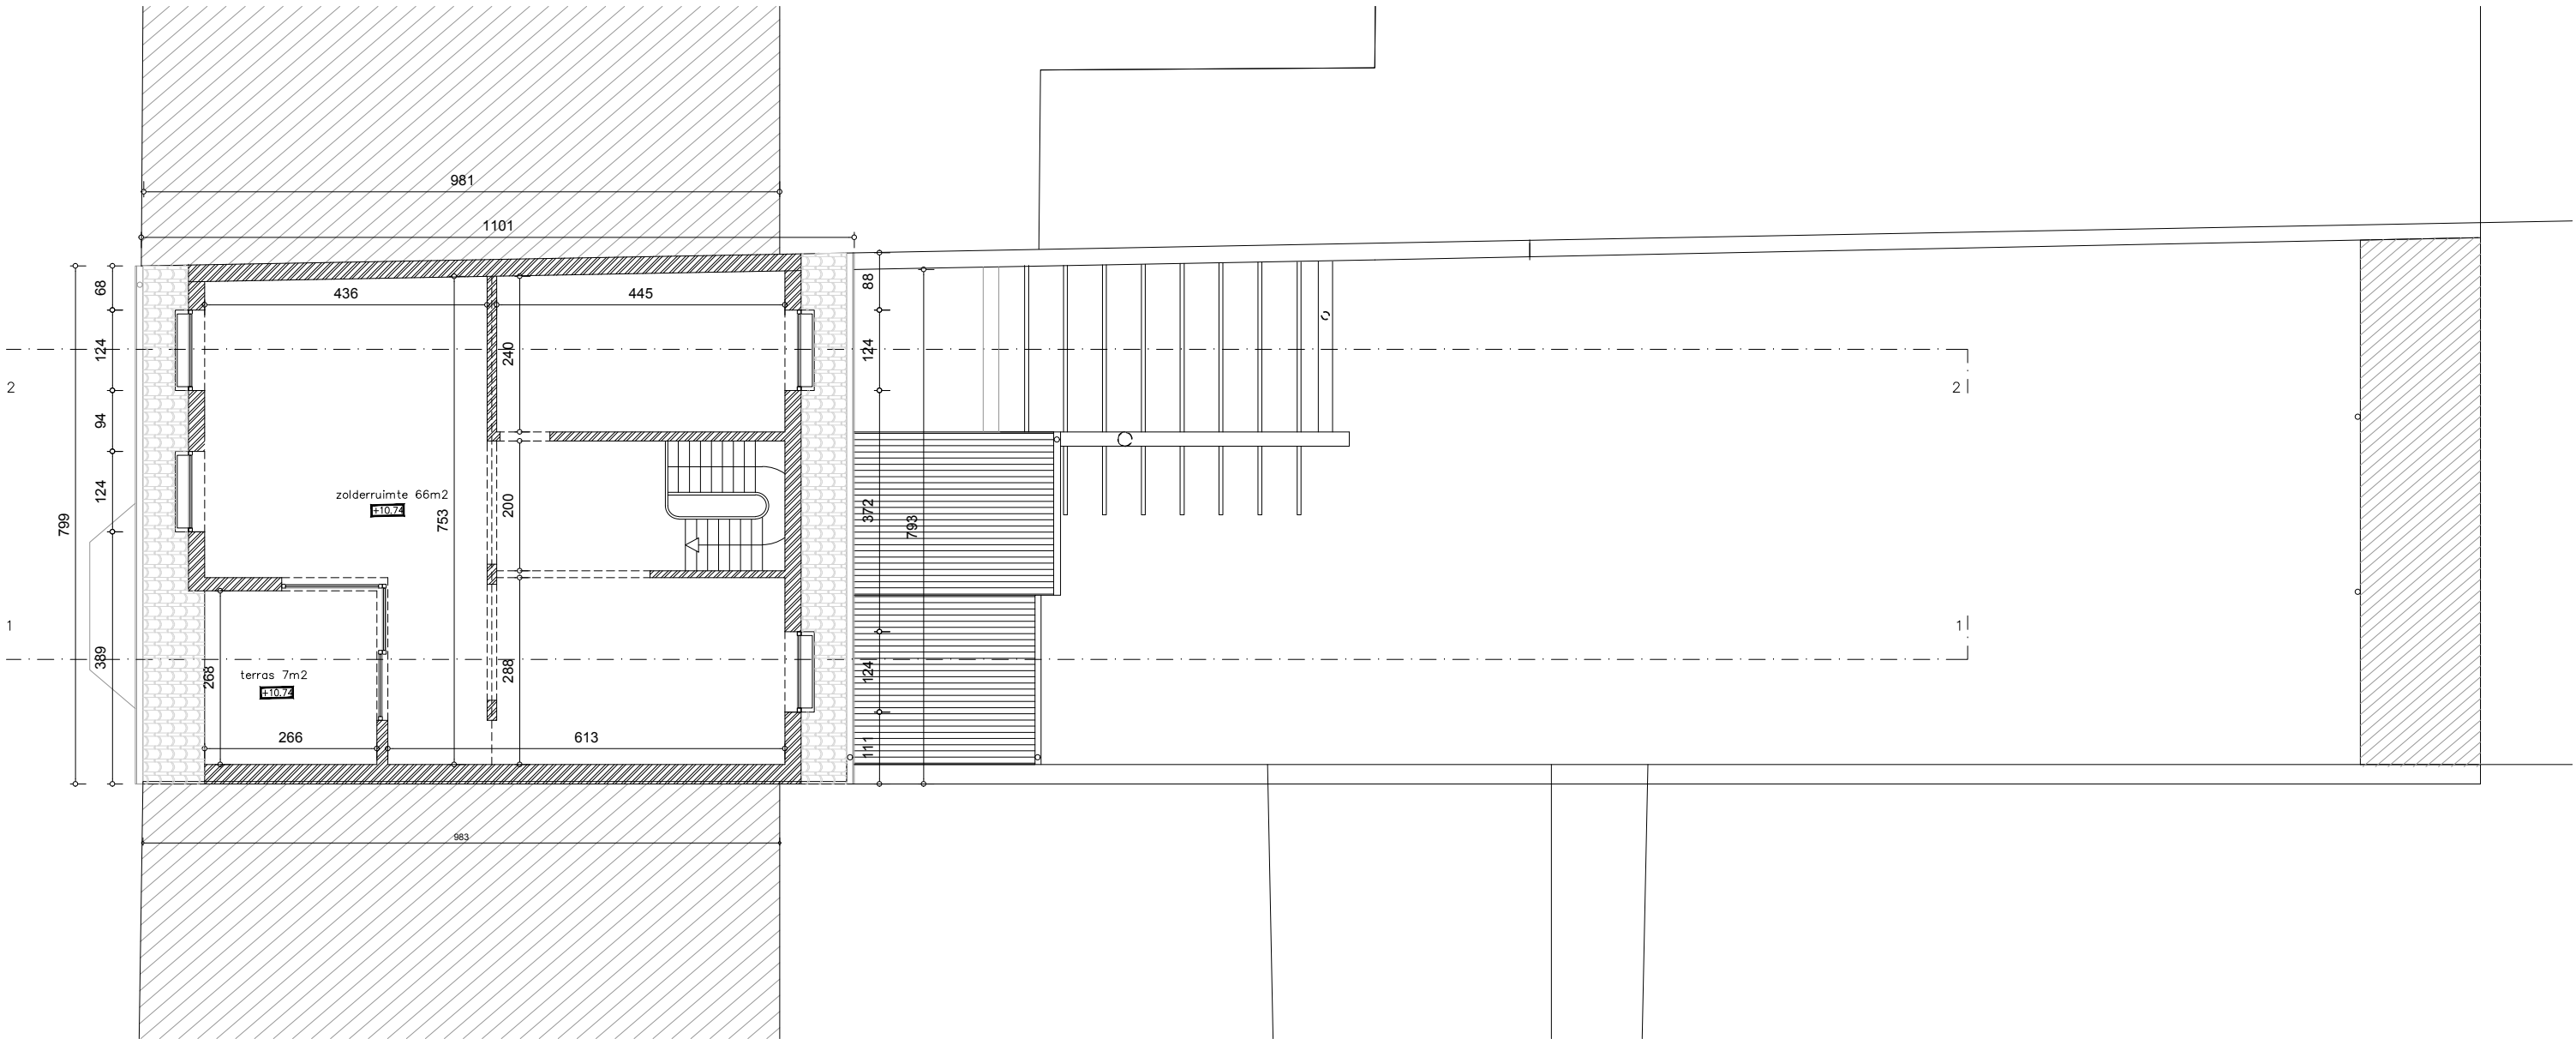

**ZIE BIJZONDERE
VOORWAARDE(N)**

onderwerp :	VERBOUWING VAN EEN EENGEZINSWONING Lousbergskaa 117, 9000 Gent kadaster: 4e afdeling, sectie D, 3608/00X002 44804D3608/00X002	opdrachtgever : Inge Cornu en Kristof Van den Branden Lousbergskaa 117, 9000 Gent tel: +32 487332308	inhoud NIEUW _ plan niveau 3		fase BOUWAANVRAAG
				schaal 1/100	datum 14/05/2025