


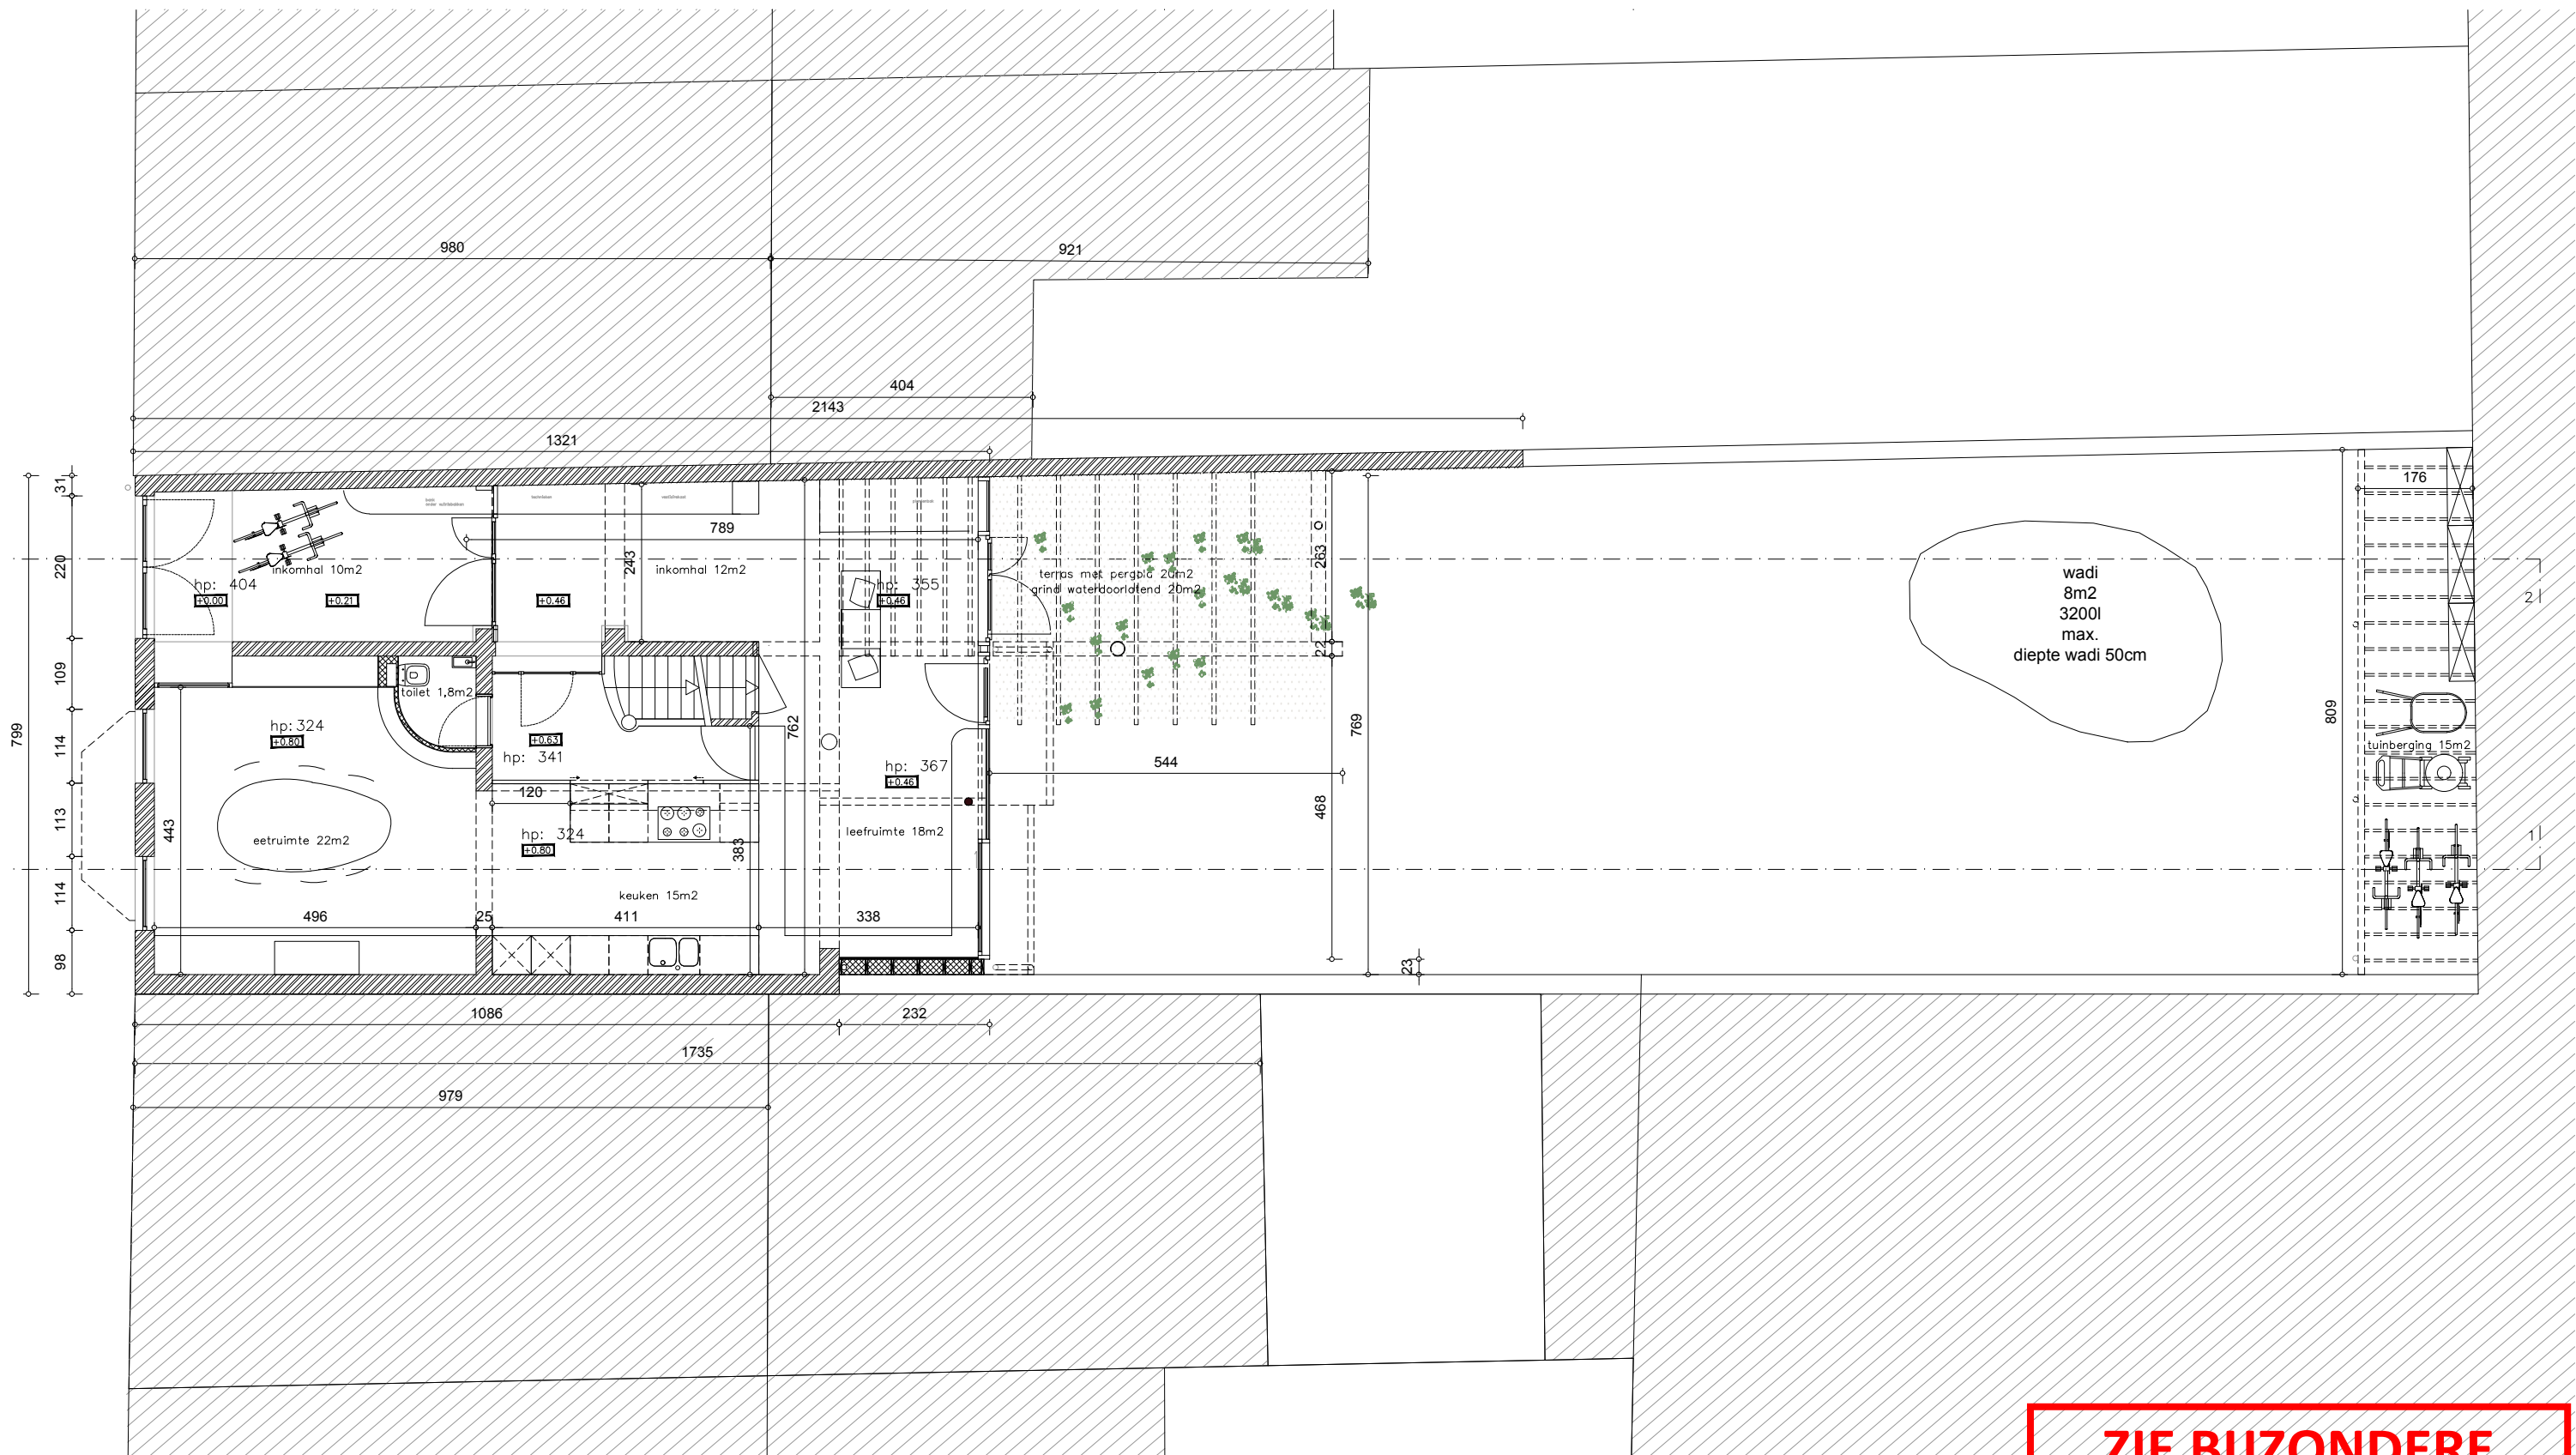

**ZIE BIJZONDERE
VOORWAARDE(N)**

onderwerp :	VERBOUWING VAN EEN EENGEZINSWONING Lousbergskaaï 117, 9000 Gent	opdrachtgever :	Inge Cornu en Kristof Van den Branden Lousbergskaaï 117, 9000 Gent tel: +32 487332308		inhoud NIEUW _ plan niveau 0		
		architect :	machteiddhollander architectuur Patijnlijestraat 125, 9000 Gent tel : +32 473 81 40 92			schaal 1/100	datum 14/05/2025
kadaster:	4e afdeling, sectie D, 3608/00X002 44804D3608/00X002						