


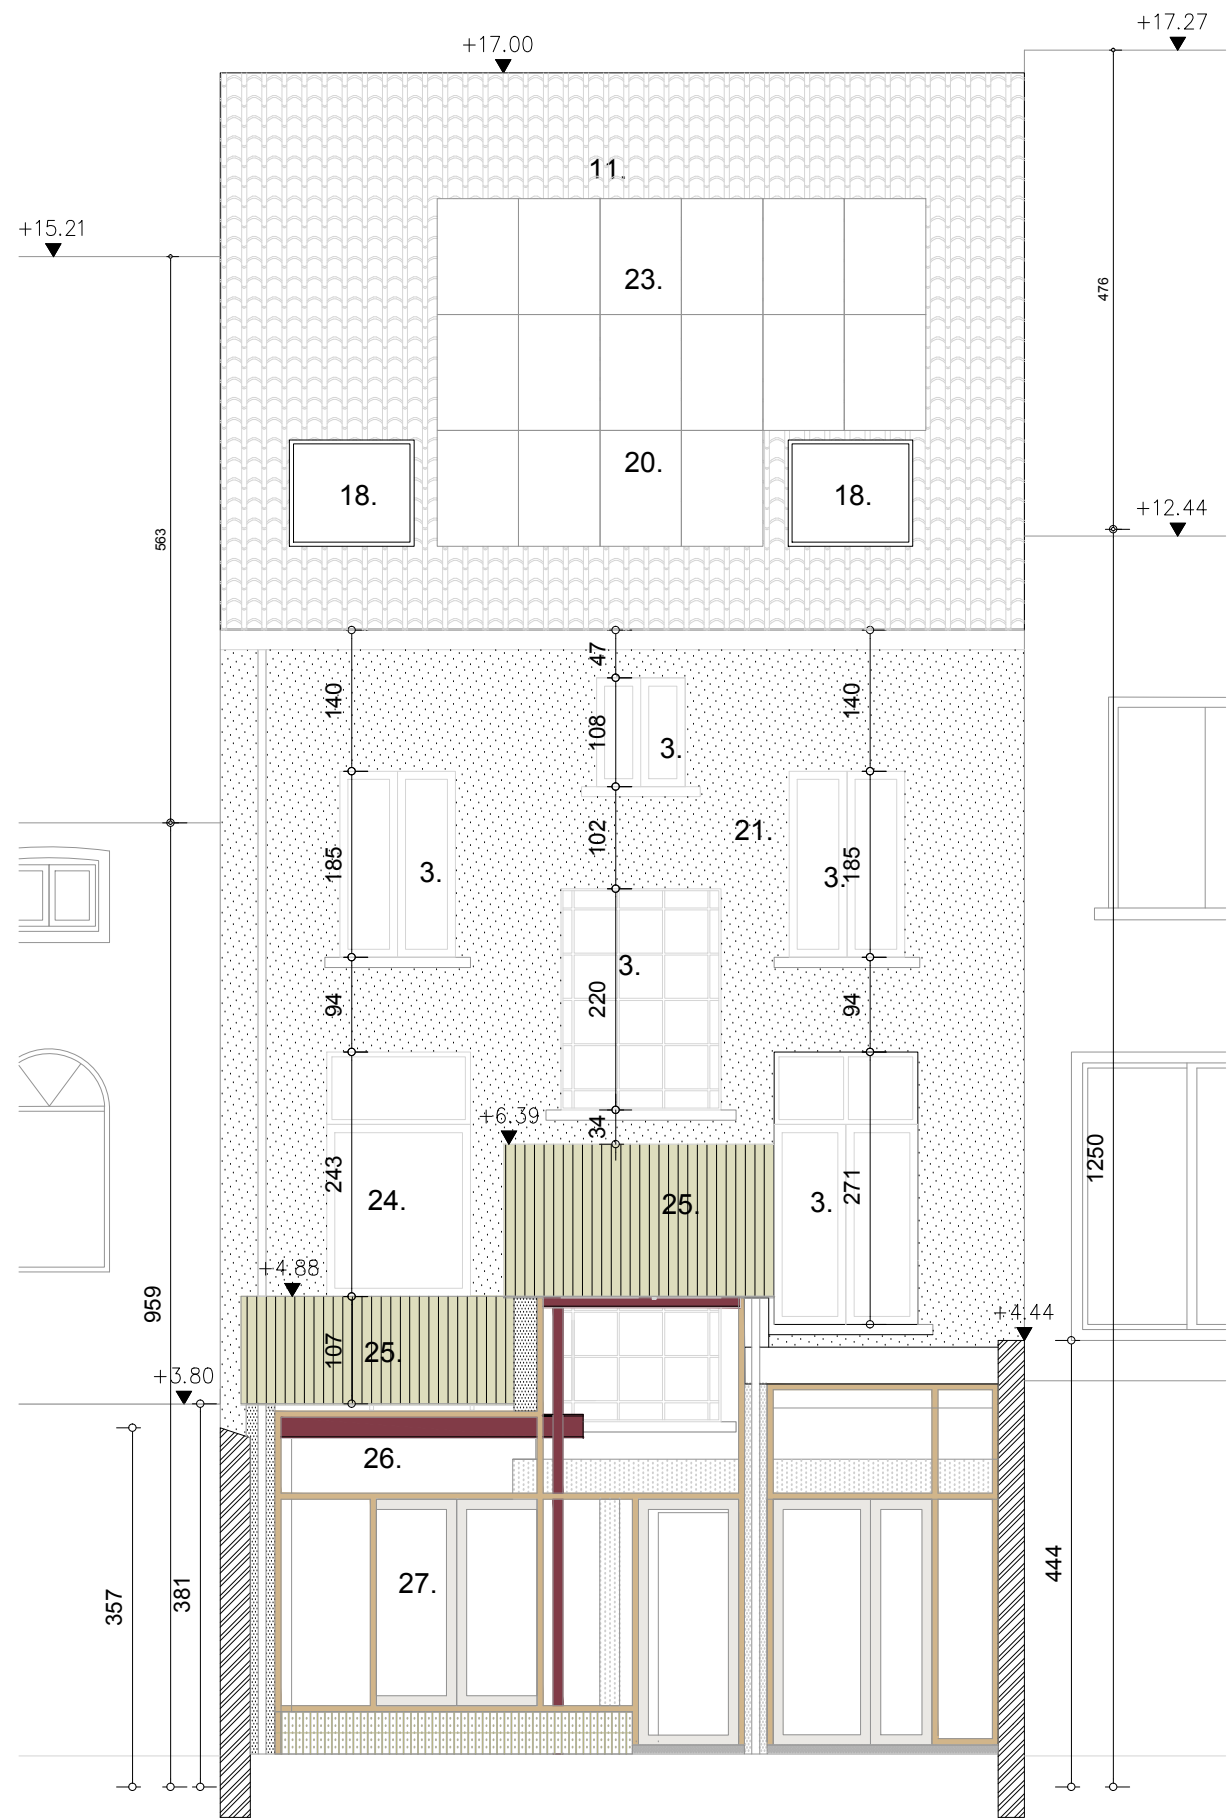

**ZIE BIJZONDERE  
VOORWAARDE(N)**

|             |                                                                      |                 |                                                                                            |  |  |                                                                                       |                |                     |                      |
|-------------|----------------------------------------------------------------------|-----------------|--------------------------------------------------------------------------------------------|--|--|---------------------------------------------------------------------------------------|----------------|---------------------|----------------------|
| onderwerp : | VERBOUWING VAN EEN EENGEZINSWONING<br>Lousbergskaa 117, 9000 Gent    | opdrachtgever : | Inge Cornu en Kristof Van den Branden<br>Lousbergskaa 117, 9000 Gent<br>tel: +32 487332308 |  |  | inhoud                                                                                |                |                     |                      |
|             | kadaster:<br>4e afdeling, sectie D, 3608/00X002<br>44804D3608/00X002 | architect :     | machteiddhollander architectuur<br>Patijnijstraat 125, 9000 Gent<br>tel : +32 473 81 40 92 |  |  |  | schaal<br>1/75 | datum<br>14/05/2025 | fase<br>BOUWAANVRAAG |