


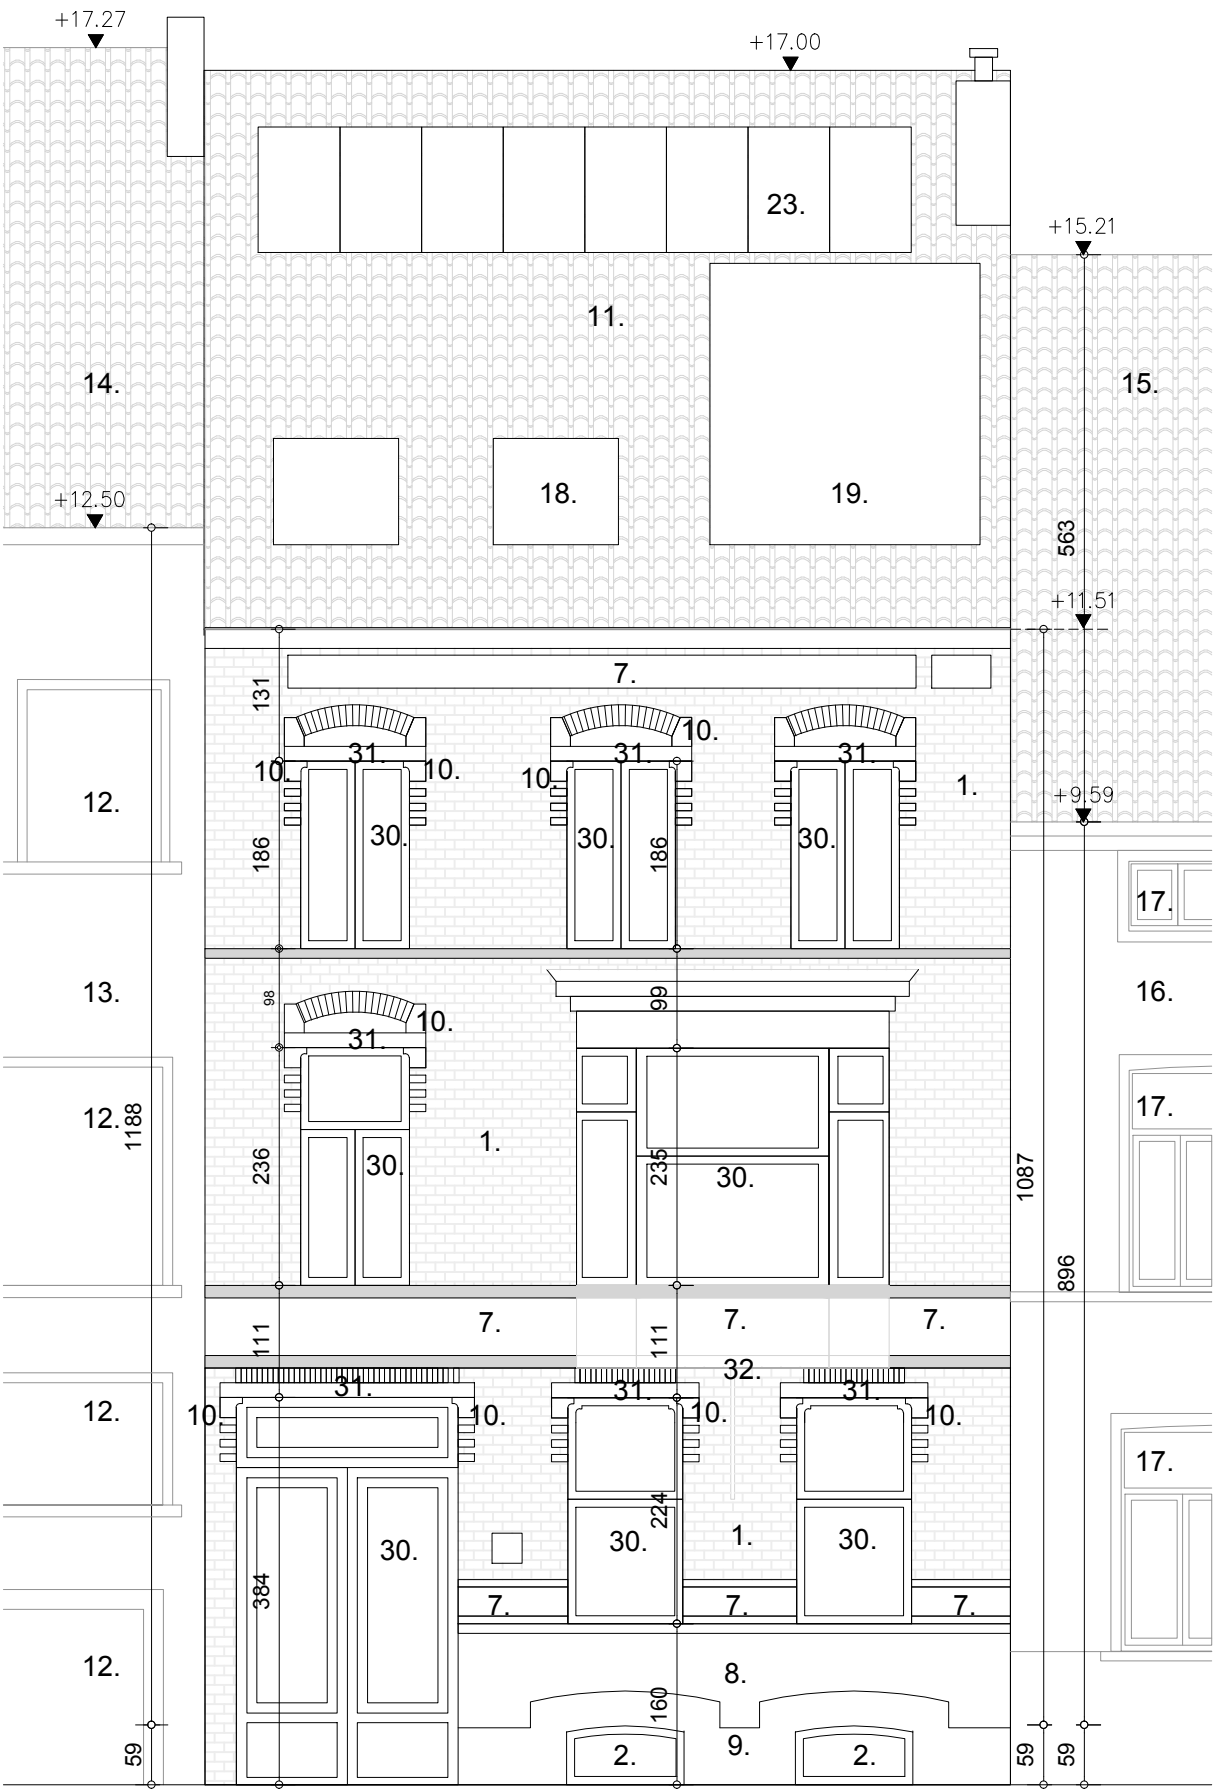

**ZIE BIJZONDERE
VOORWAARDE(N)**

onderwerp : VERBOUWING VAN EEN EENGEZINSWONING Lousbergskaaï 117, 9000 Gent kadaster: 4e afdeling, sectie D, 3608/00X002 44804D3608/00X002	opdrachtgever : Inge Cornu en Kristof Van den Branden Lousbergskaaï 117, 9000 Gent tel: +32 487332308		inhoud NIEUW _ aanzicht voorgevel		
	architect : machteiddholander architectuur Patijnijstraat 125, 9000 Gent tel : +32 473 81 40 92			schaal 1/75	datum 14/05/2025 fase BOUWAANVRAAG