


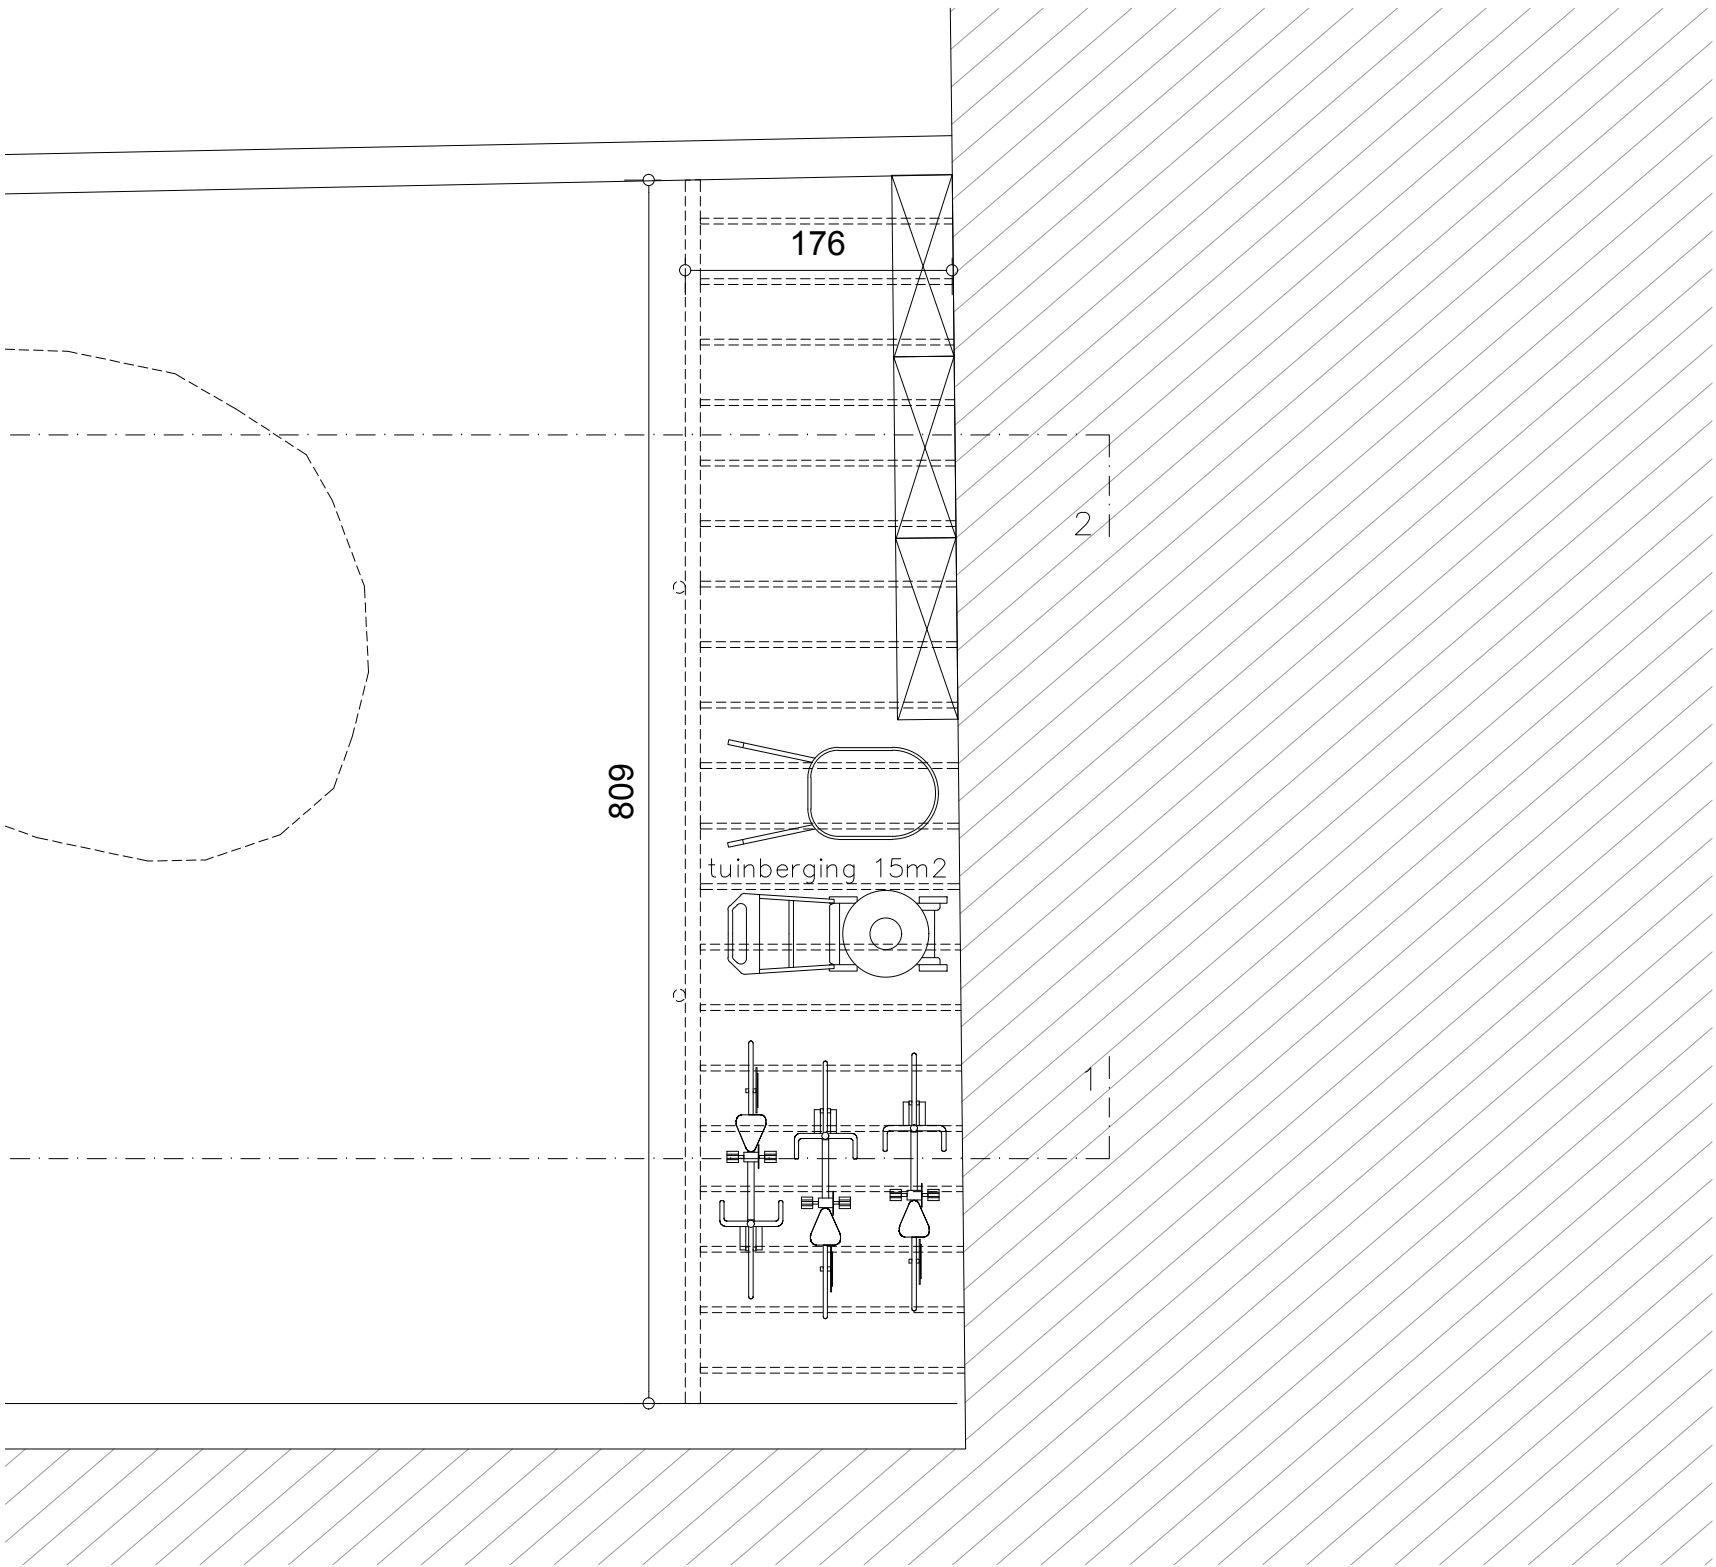

**ZIE BIJZONDERE
VOORWAARDE(N)**

onderwerp :	VERBOUWING VAN EEN EENGEZINSWONING Lousbergskaai 117, 9000 Gent	opdrachtgever :	Inge Cornu en Kristof Van den Branden Lousbergskaai 117, 9000 Gent tel: +32 487332308		inhoud NIEUW _ tuinberging _ gelijkvloers		
	kadaster: 4e afdeling, sectie D, 3608/00X002 44804D3608/00X002	architect :	machtelddholander architectuur Patijnjestraat 125, 9000 Gent tel : +32 473 81 40 92			schaal 1/50	datum 14/05/2025