
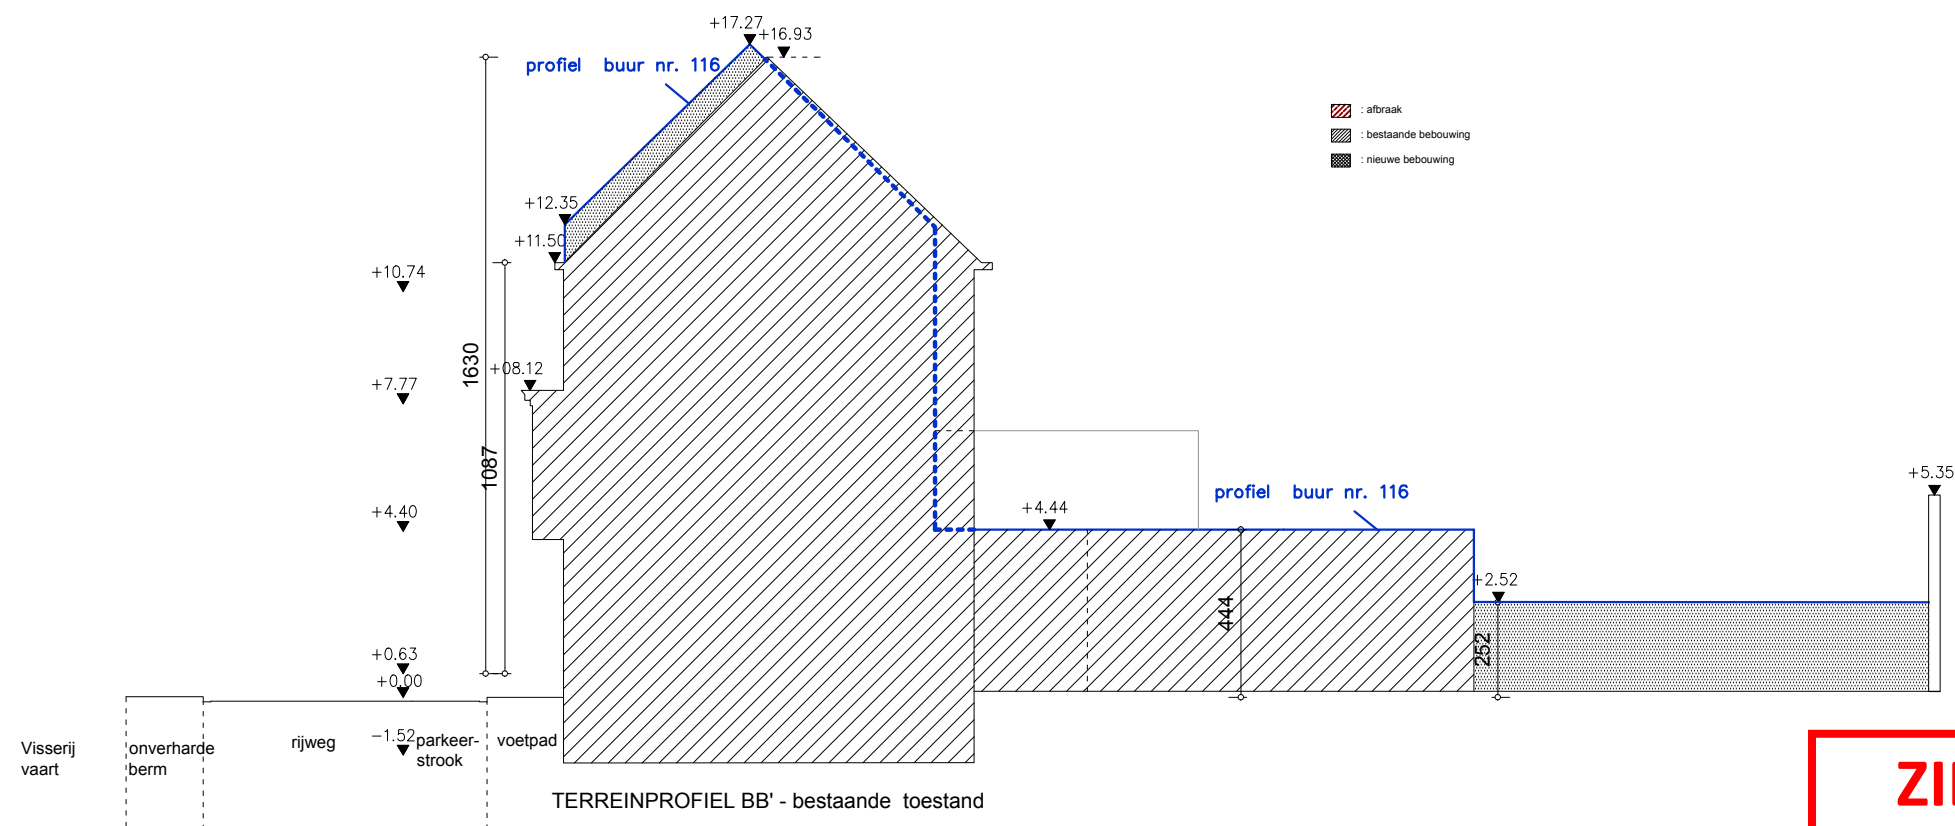


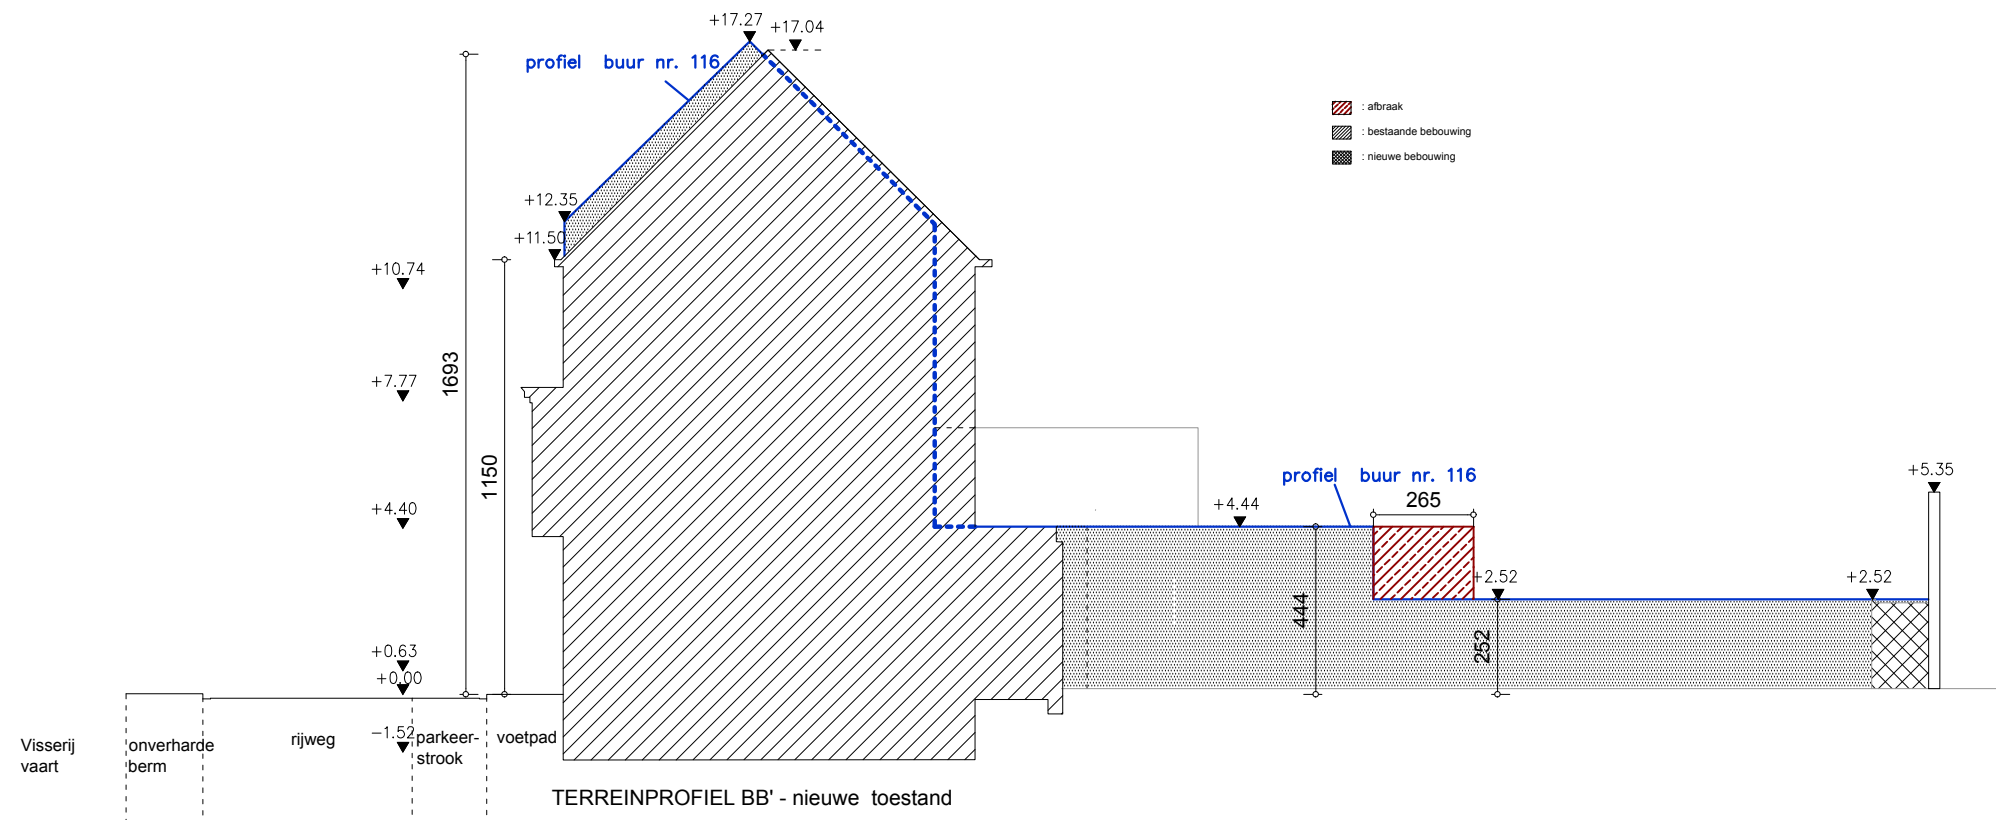

**ZIE BIJZONDERE
VOORWAARDE(N)**

onderwerp :	VERBOUWING VAN EEN EENGEZINSWONING Lousbergskaa 117, 9000 Gent	opdrachtgever :	Inge Cornu en Kristof Van den Branden Lousbergskaa 117, 9000 Gent tel: +32 487332308			inhoud		
	kadaster: 4e afdeling, sectie D, 3608/00X002 44804D3608/00X002	architect :	machteiddholander architectuur Patijnjestraat 125, 9000 Gent tel : +32 473 81 40 92				schaal 1/200	datum 14/05/2025