


1. Baksteen, rood/bruin
2. Dakpan, keramiek, rood
3. Schrijnwerk, hout, bruin
4. Dorpel, arduinstein
5. Plint, arduinstein
6. Gevelbekleding, hout, verticaal
7. Dorpel en dakrand in zink

**ZIE BIJZONDERE
VOORWAARDE(N)**

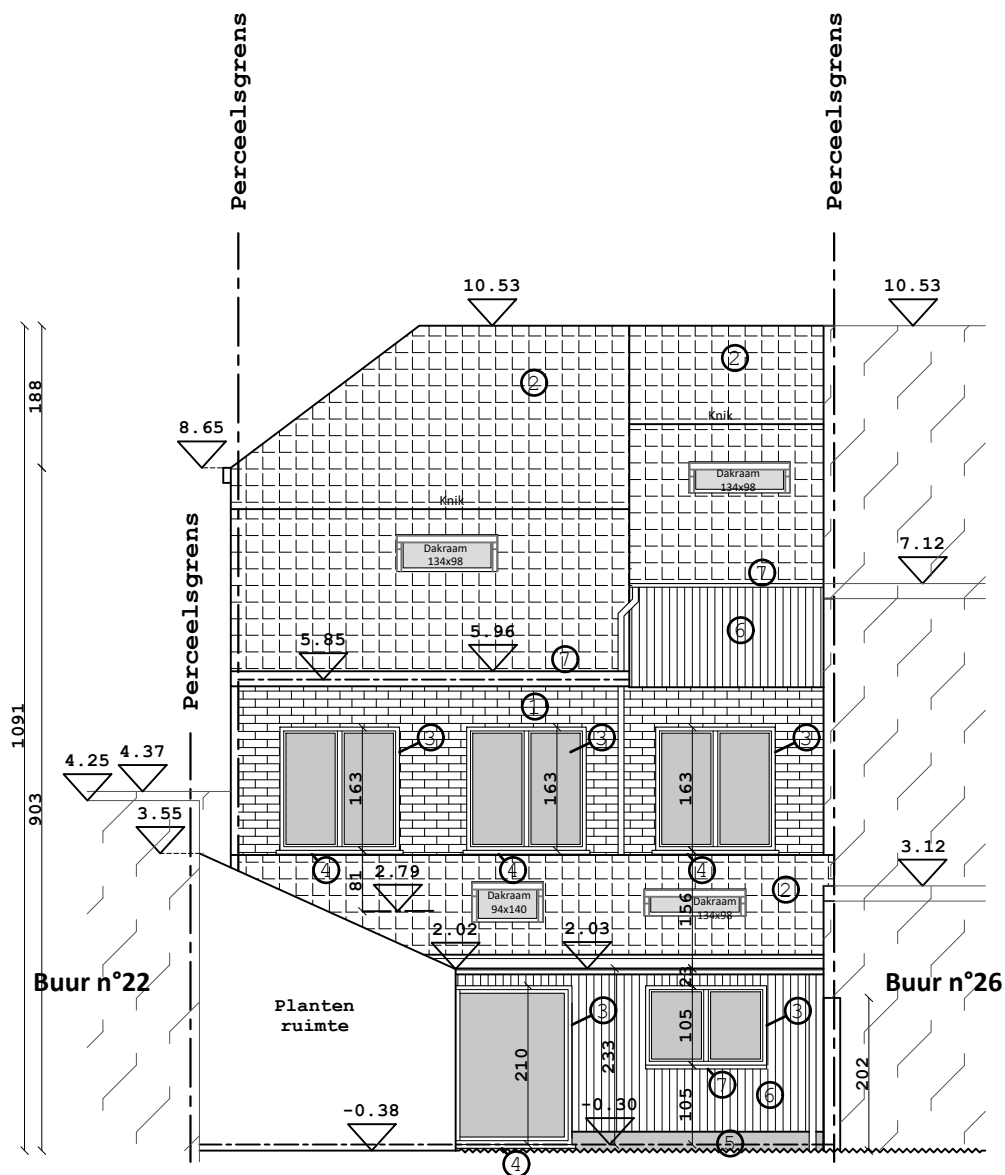

ACHTERGEVEL

Bouwheer	David DE BEUKELAER & Isa DE WISPELAERE Klinkkouterstraat 24 - 9040 Gent	Ontwerp	Verbouwing eengezinswoning			Dossier 24/22
Architect	Sylvie Buyse - Kloosterstraat 38 9660 Everbeek info@sylviebuyse.be gsm: 0487/168.880	Ligging	Klinkkouterstraat 24 - 9040 Gent GENT/19AFD/ST-AMANDSBERG/sectieC/1139R3			Datum 14/6/2025
Tekening	Nieuwe situatie: GEVELS	Schaal 1/100				P 25/25