


Materialen Bestaande woning:

- 1. Baksteen, rood/bruin
- 2. Dakpan, keramiek, rood
- 3. Schrijnwerk, hout, bruin
- 4. Dorpel, arduinstein
- 5. Plint, arduinstein
- 6. PVC, platen, doorzichtig
- 7. PVC, platen, wit

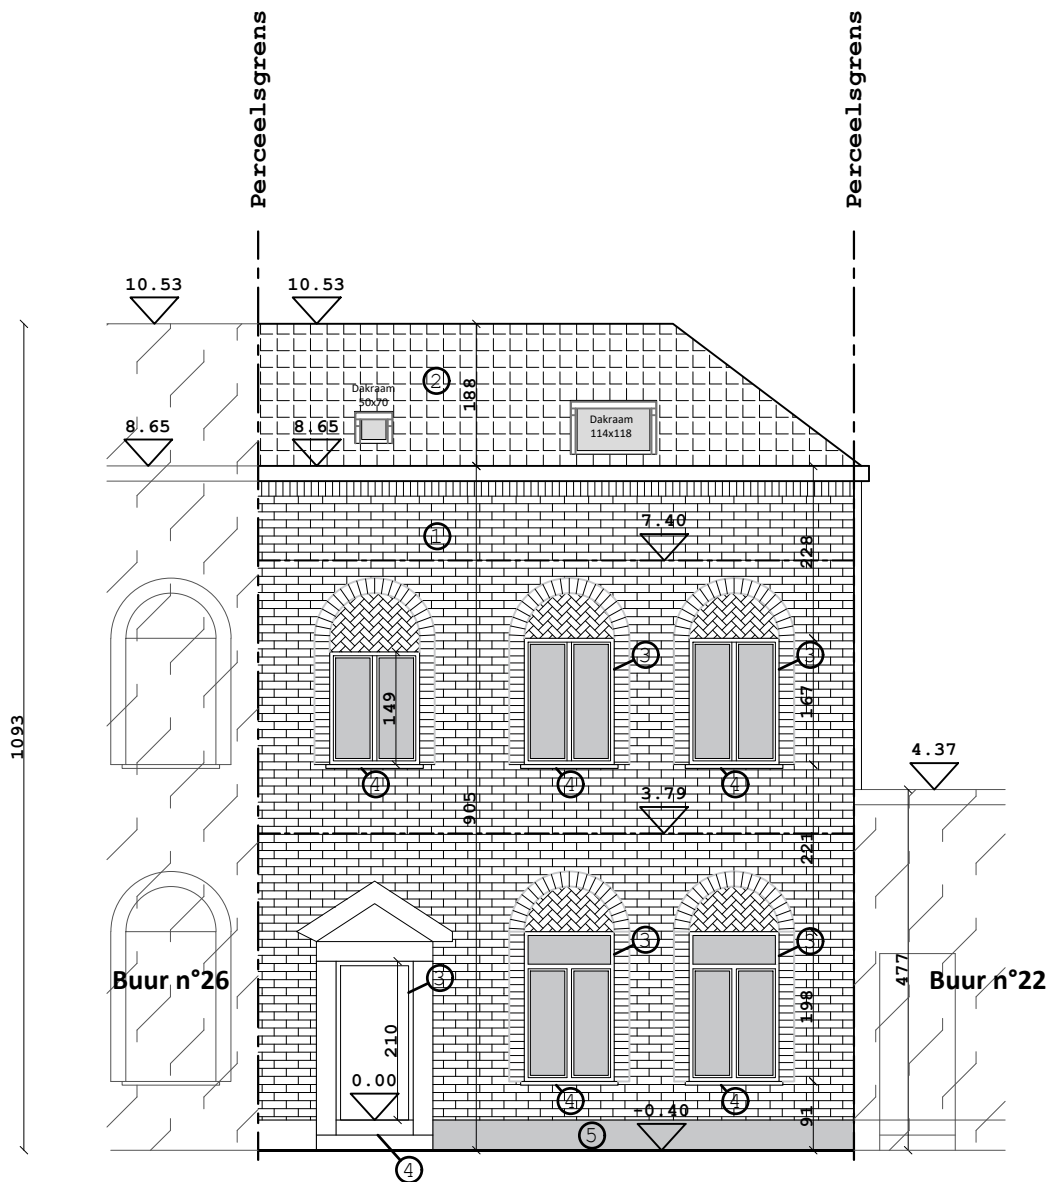

VOORGEVEL

Bouwheer	David DE BEUKELAER & Isa DE WISPELAERE Klinkkouterstraat 24 - 9040 Gent	Ontwerp	Verbouwing eengezinswoning	Dossier 24/22
Architect	Sylvie Buyse - Kloosterstraat 38 9660 Everbeek info@sylviebuyse.be gsm: 0487/168.880	Ligging	Klinkkouterstraat 24 - 9040 Gent GENT/19AFD/ST-AMANDSBERG/sectieC/1139R3	Datum 14/6/2025
Tekening	Bestaande situatie: GEVELS	Schaal 1/100	0m 1m 2m 3m 4m 5m	P 11/25