


ZIE BIJZONDERE
VOORWAARDE(N)

- Materialen nieuwe woning:
- 1. Baksteen, rood/bruin
 - 2. Dakpan, keramiek, rood
 - 3. Schrijnwerk, hout, bruin
 - 4. Dorpel, arduinsteen
 - 5. Plint, arduinsteen
 - 6. Gevelbekleding, hout, verticaal
 - 7. Dorpel en dakrand in zink

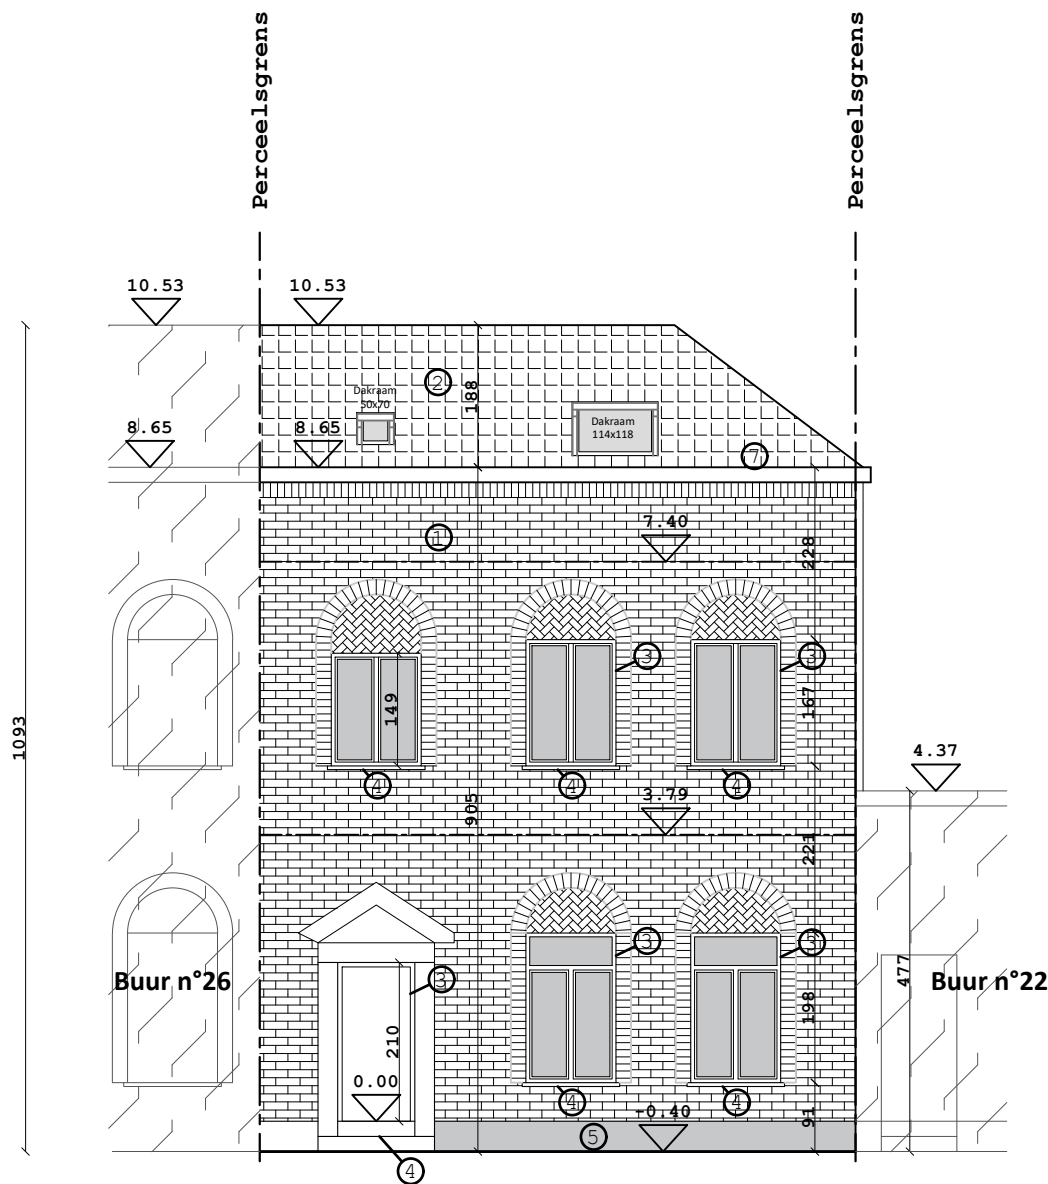

VOORGEVEL

Bouwheer	David DE BEUKELAER & Isa DE WISPELAERE Klinkkouterstraat 24 - 9040 Gent	Ontwerp	Verbouwing eengezinswoning	Dossier 24/22
Architect	Sylvie Buyse - Kloosterstraat 38 9660 Everbeek info@sylviebuyse.be gsm: 0487/168.880	Ligging	Klinkkouterstraat 24 - 9040 Gent GENT/19AFD/ST-AMANDSBERG/sectieC/1139R3	Datum 14/6/2025
Tekening	Nieuwe situatie: GEVELS	Schaal 1/100	0m 1m 2m 3m 4m 5m	P 24/25