

LEGENDE INPLANTINGSPLAN

Bestaande bebouwing (buren)

Bestaand: ongewijzigd

Nieuw: verbouwd

Verharding tegels: 25.99m²


Wadi

Groen/tuin

Perceelsgrens

Nieuw volume: 753.43m³

ZIE BIJZONDERE
VOORWAARDE(N)

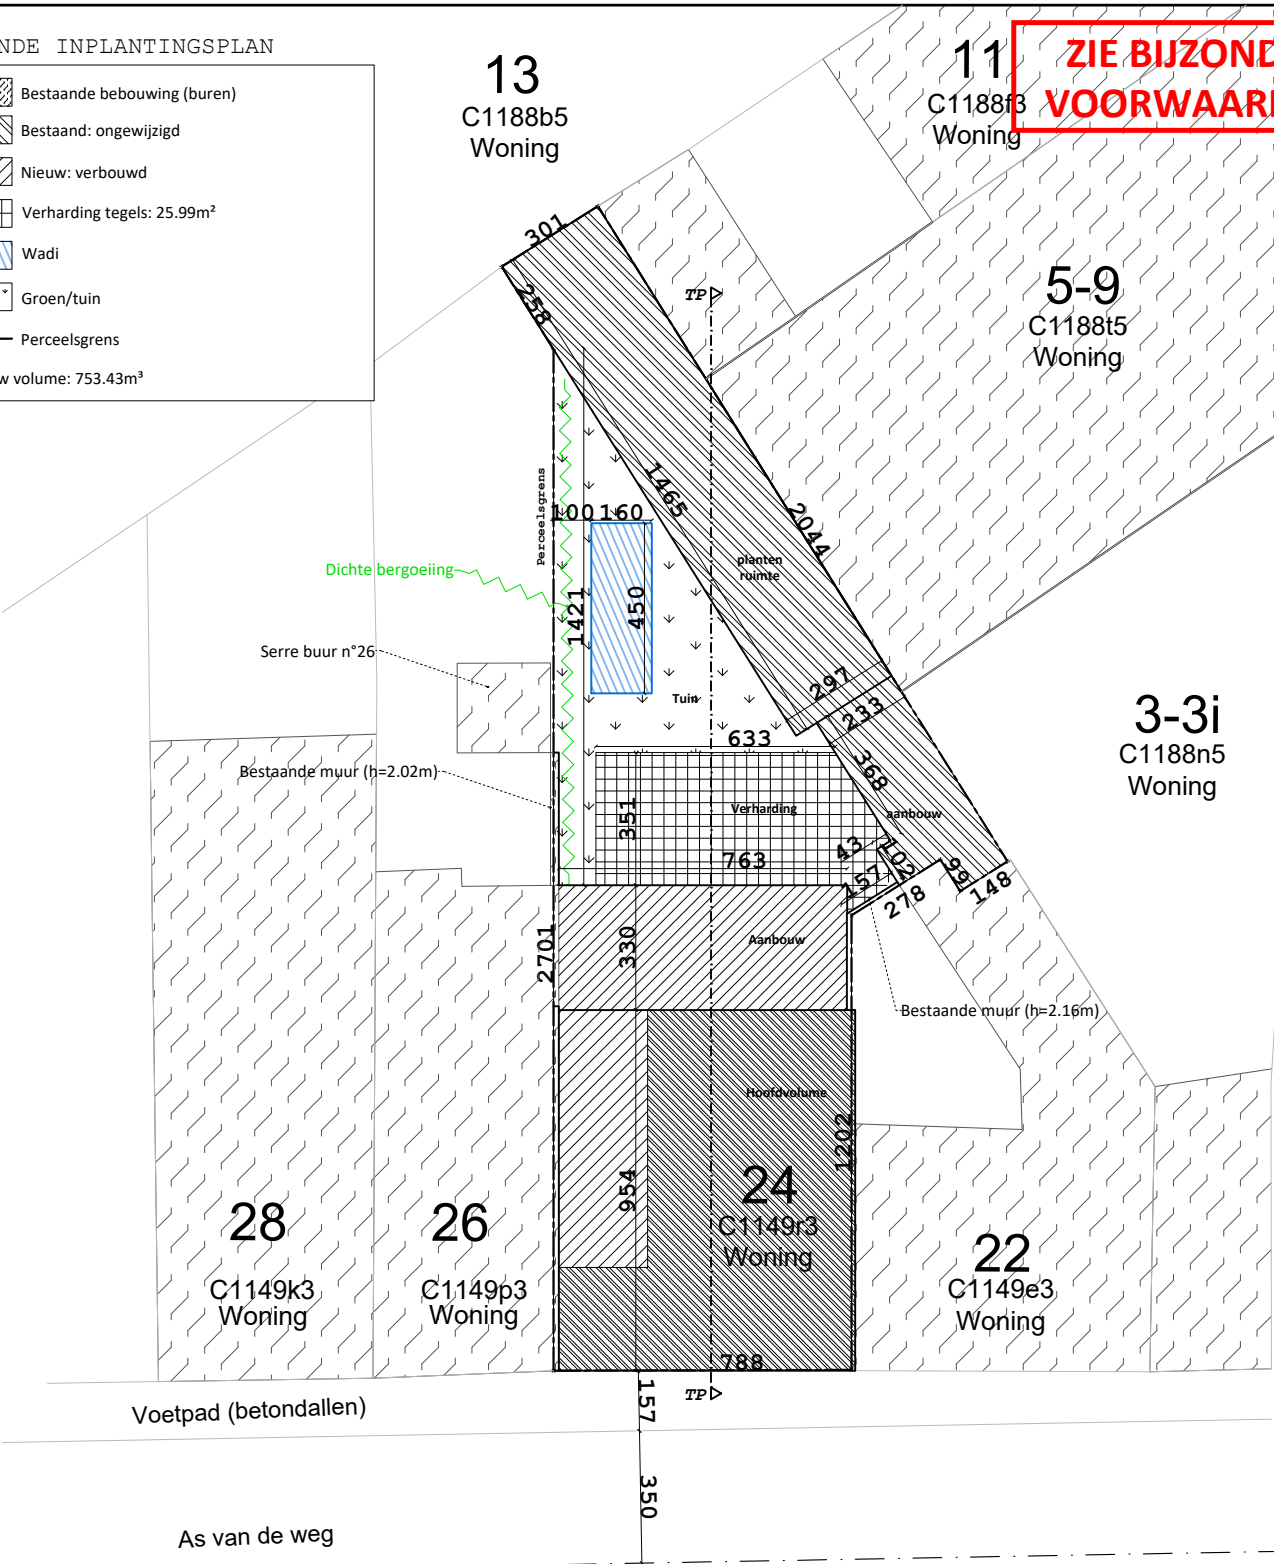

Nieuwe Situatie
INPLANTING

Bouwheer	David DE BEUKELAER & Isa DE WISPELAERE Klinkkouterstraat 24 - 9040 Gent	Ontwerp	Verbouwing eengezinswoning	Dossier 24/22
Architect	Sylvie Buyse - Kloosterstraat 38 9660 Everbeek info@sylviebuyse.be gsm: 0487/168.880	Ligging	Klinkkouterstraat 24 - 9040 Gent GENT/19AFD/ST-AMANDSBERG/sectieC/1139R3	Datum 14/6/2025
Tekening	Nieuwe situatie: INPLANTING	Schaal 1/200	0m2m4m6m8m10m	P 14/25