



**ZIE BIJZONDERE
VOORWAARDE(N)**

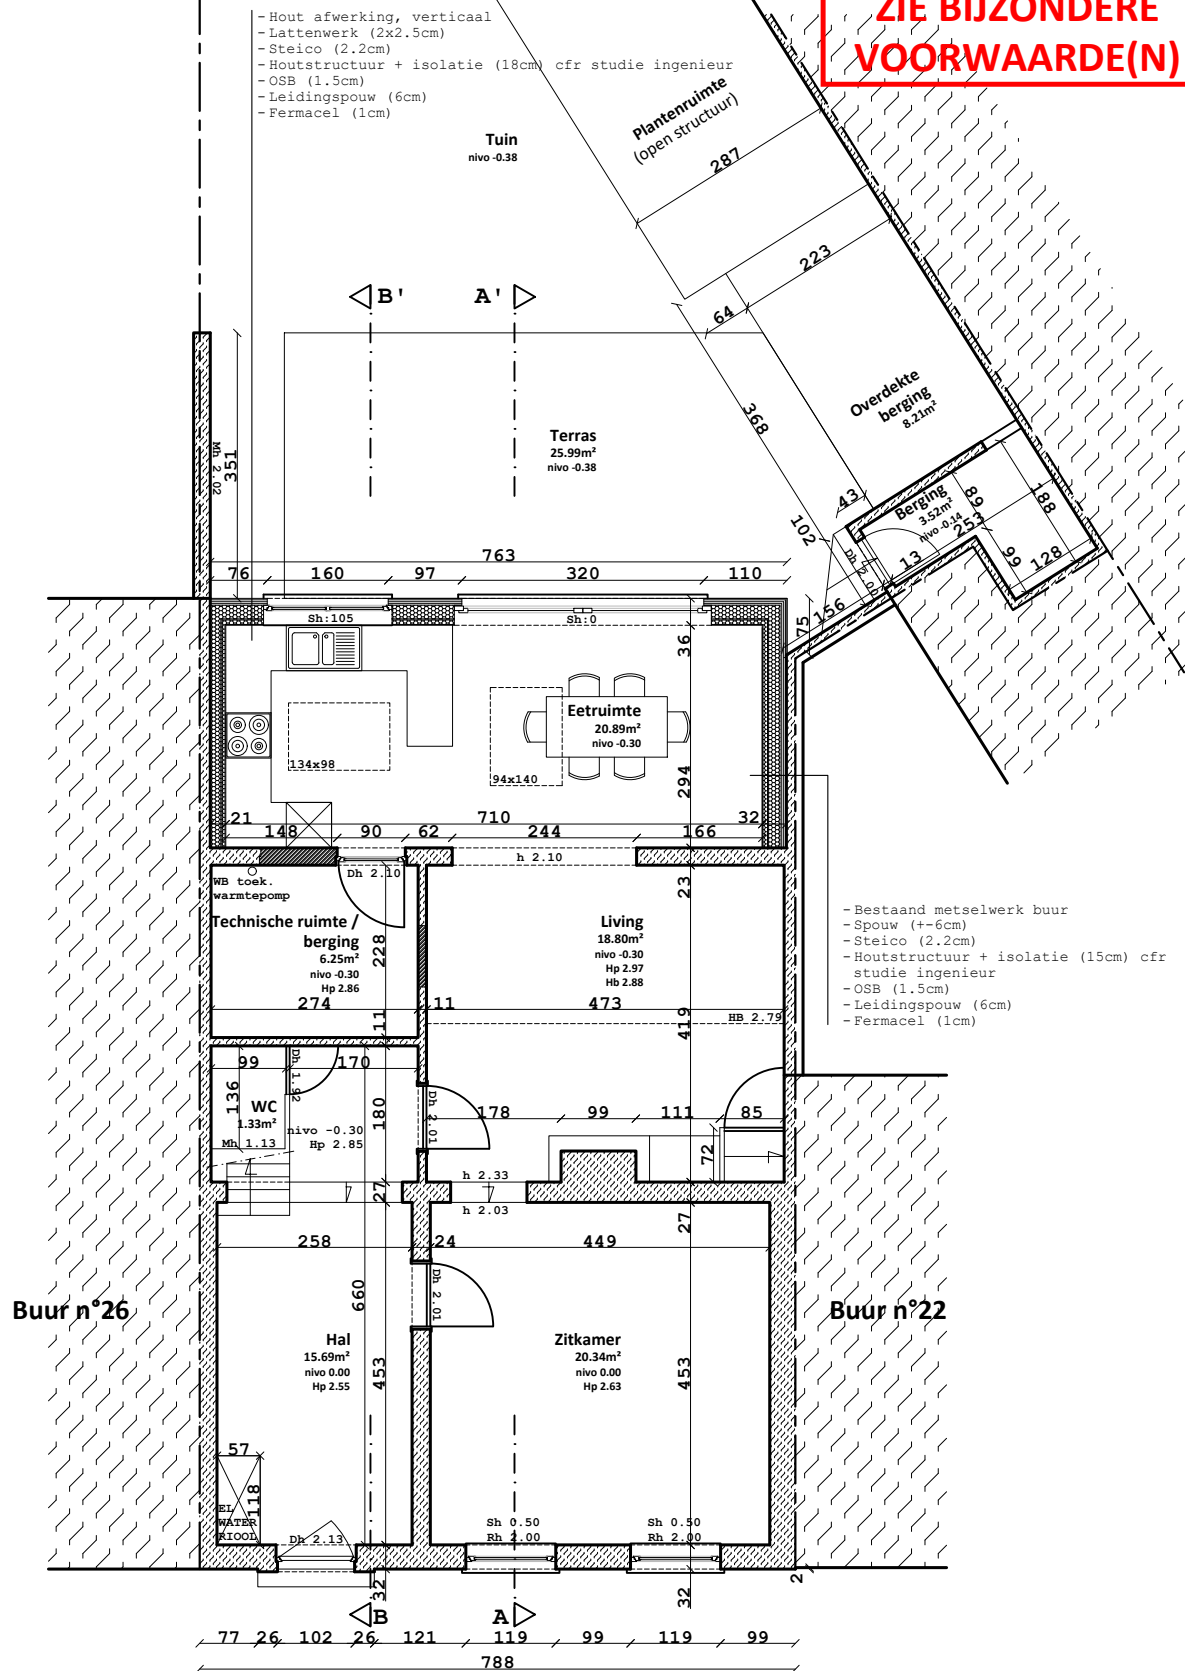

GRONDPLAN

Netto Opp. Gelijkvloers (83.30m²)
Bijgebouwen (11.73m²)

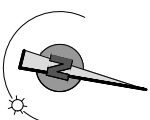

Bouwheer	David DE BEUKELAER & Isa DE WISPELAERE Klinkkouterstraat 24 - 9040 Gent	Ontwerp	Verbouwing eengezinswoning	Dossier 24/22
Architect	Sylvie Buyse - Kloosterstraat 38 9660 Everbeek info@sylviebuyse.be gsm: 0487/168.880	Ligging	Klinkkouterstraat 24 - 9040 Gent GENT/19AFD/ST-AMANDSBERG/sectieC/1139R3	Datum 14/6/2025
Tekening	Nieuwe situatie: PLANNEN	Schaal 1/100	0m 1m 2m 3m 4m 5m	P 18/25