

In rekening te brengen infiltratie-oppervlakte:
Bodem: 2.1 m²
Schuin vlak : 10.2m x 0.71m =7.24m²

SOM=9.34m² infiltratieoppervlakte
Vereiste oppervlakte GSV=5.28m² -> Oké


In rekening te brengen bergingsvolume voor infiltratie:
4.40m² x 0.5m= 2.200m³= **2200 Liter infiltratievolume**
Vereiste volume GSV=2178 Liter-> Oké

Aan te sluiten dakoppervlakte:
Hoofddak (alleen achterzijde): 58.28m²
Nieuwe aanbouw: 25.17m²
Bestaand bijgebouw: 12.55m²

Aan te sluiten verhardingen:
De verharding (terras) is waterdoorlatend en infiltreert op eigen domein.

Infiltratieoppervlakte =9.34m²
Infiltratievolume = 2200 Liter


ZIE BIJZONDERE
VOORWAARDE(N)

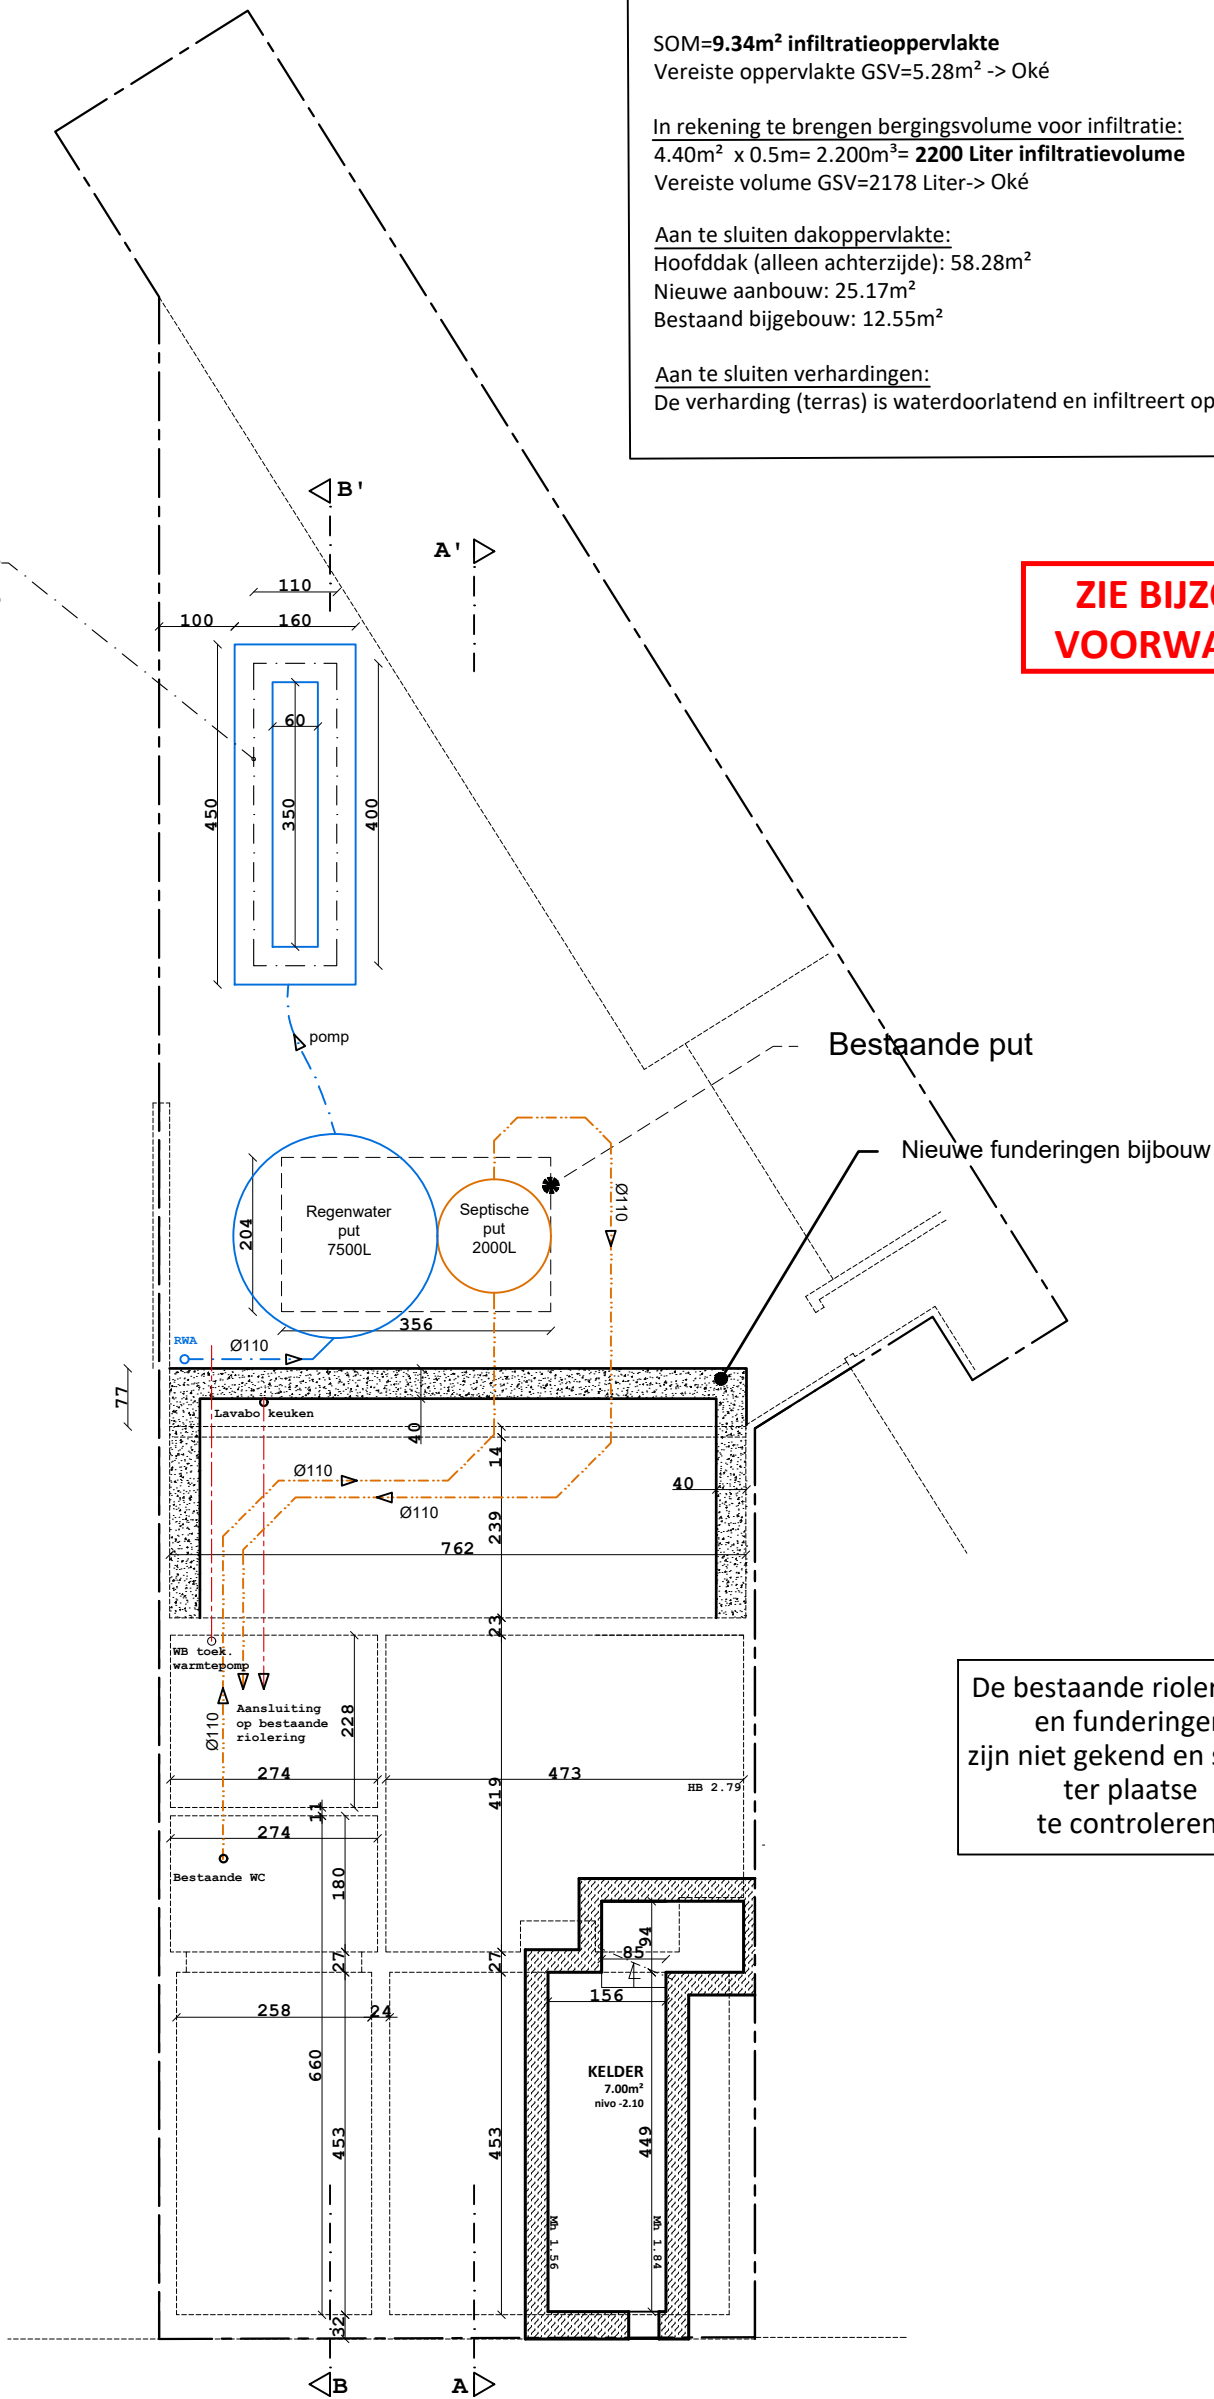

De bestaande rioleringen
en funderingen
zijn niet gekend en steeds
ter plaatse
te controleren.

KELDER + RIOLERING + FUNDERING

Netto Opp. Woning (7.00m²)

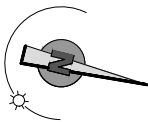

Bouwheer	David DE BEUKELAER & Isa DE WISPELAERE Klinkouterstraat 24 - 9040 Gent	Ontwerp	Verbouwing eengezinswoning	Dossier 24/22
Architect	Sylvie Buyse - Kloosterstraat 38 9660 Everbeek info@sylviebuyse.be gsm: 0487/168.880	Ligging	Klinkouterstraat 24 - 9040 Gent GENT/19AFD/ST-AMANDSBERG/sectieC/1139R3	Datum 14/6/2025
Tekening	Nieuwe situatie: PLANNEN	Schaal 1/100	0m 1m 2m 3m 4m 5m	P 17/25